




EVROPSKÁ UNIE
Evropský fond pro regionální rozvoj
Integrovaný regionální operační program

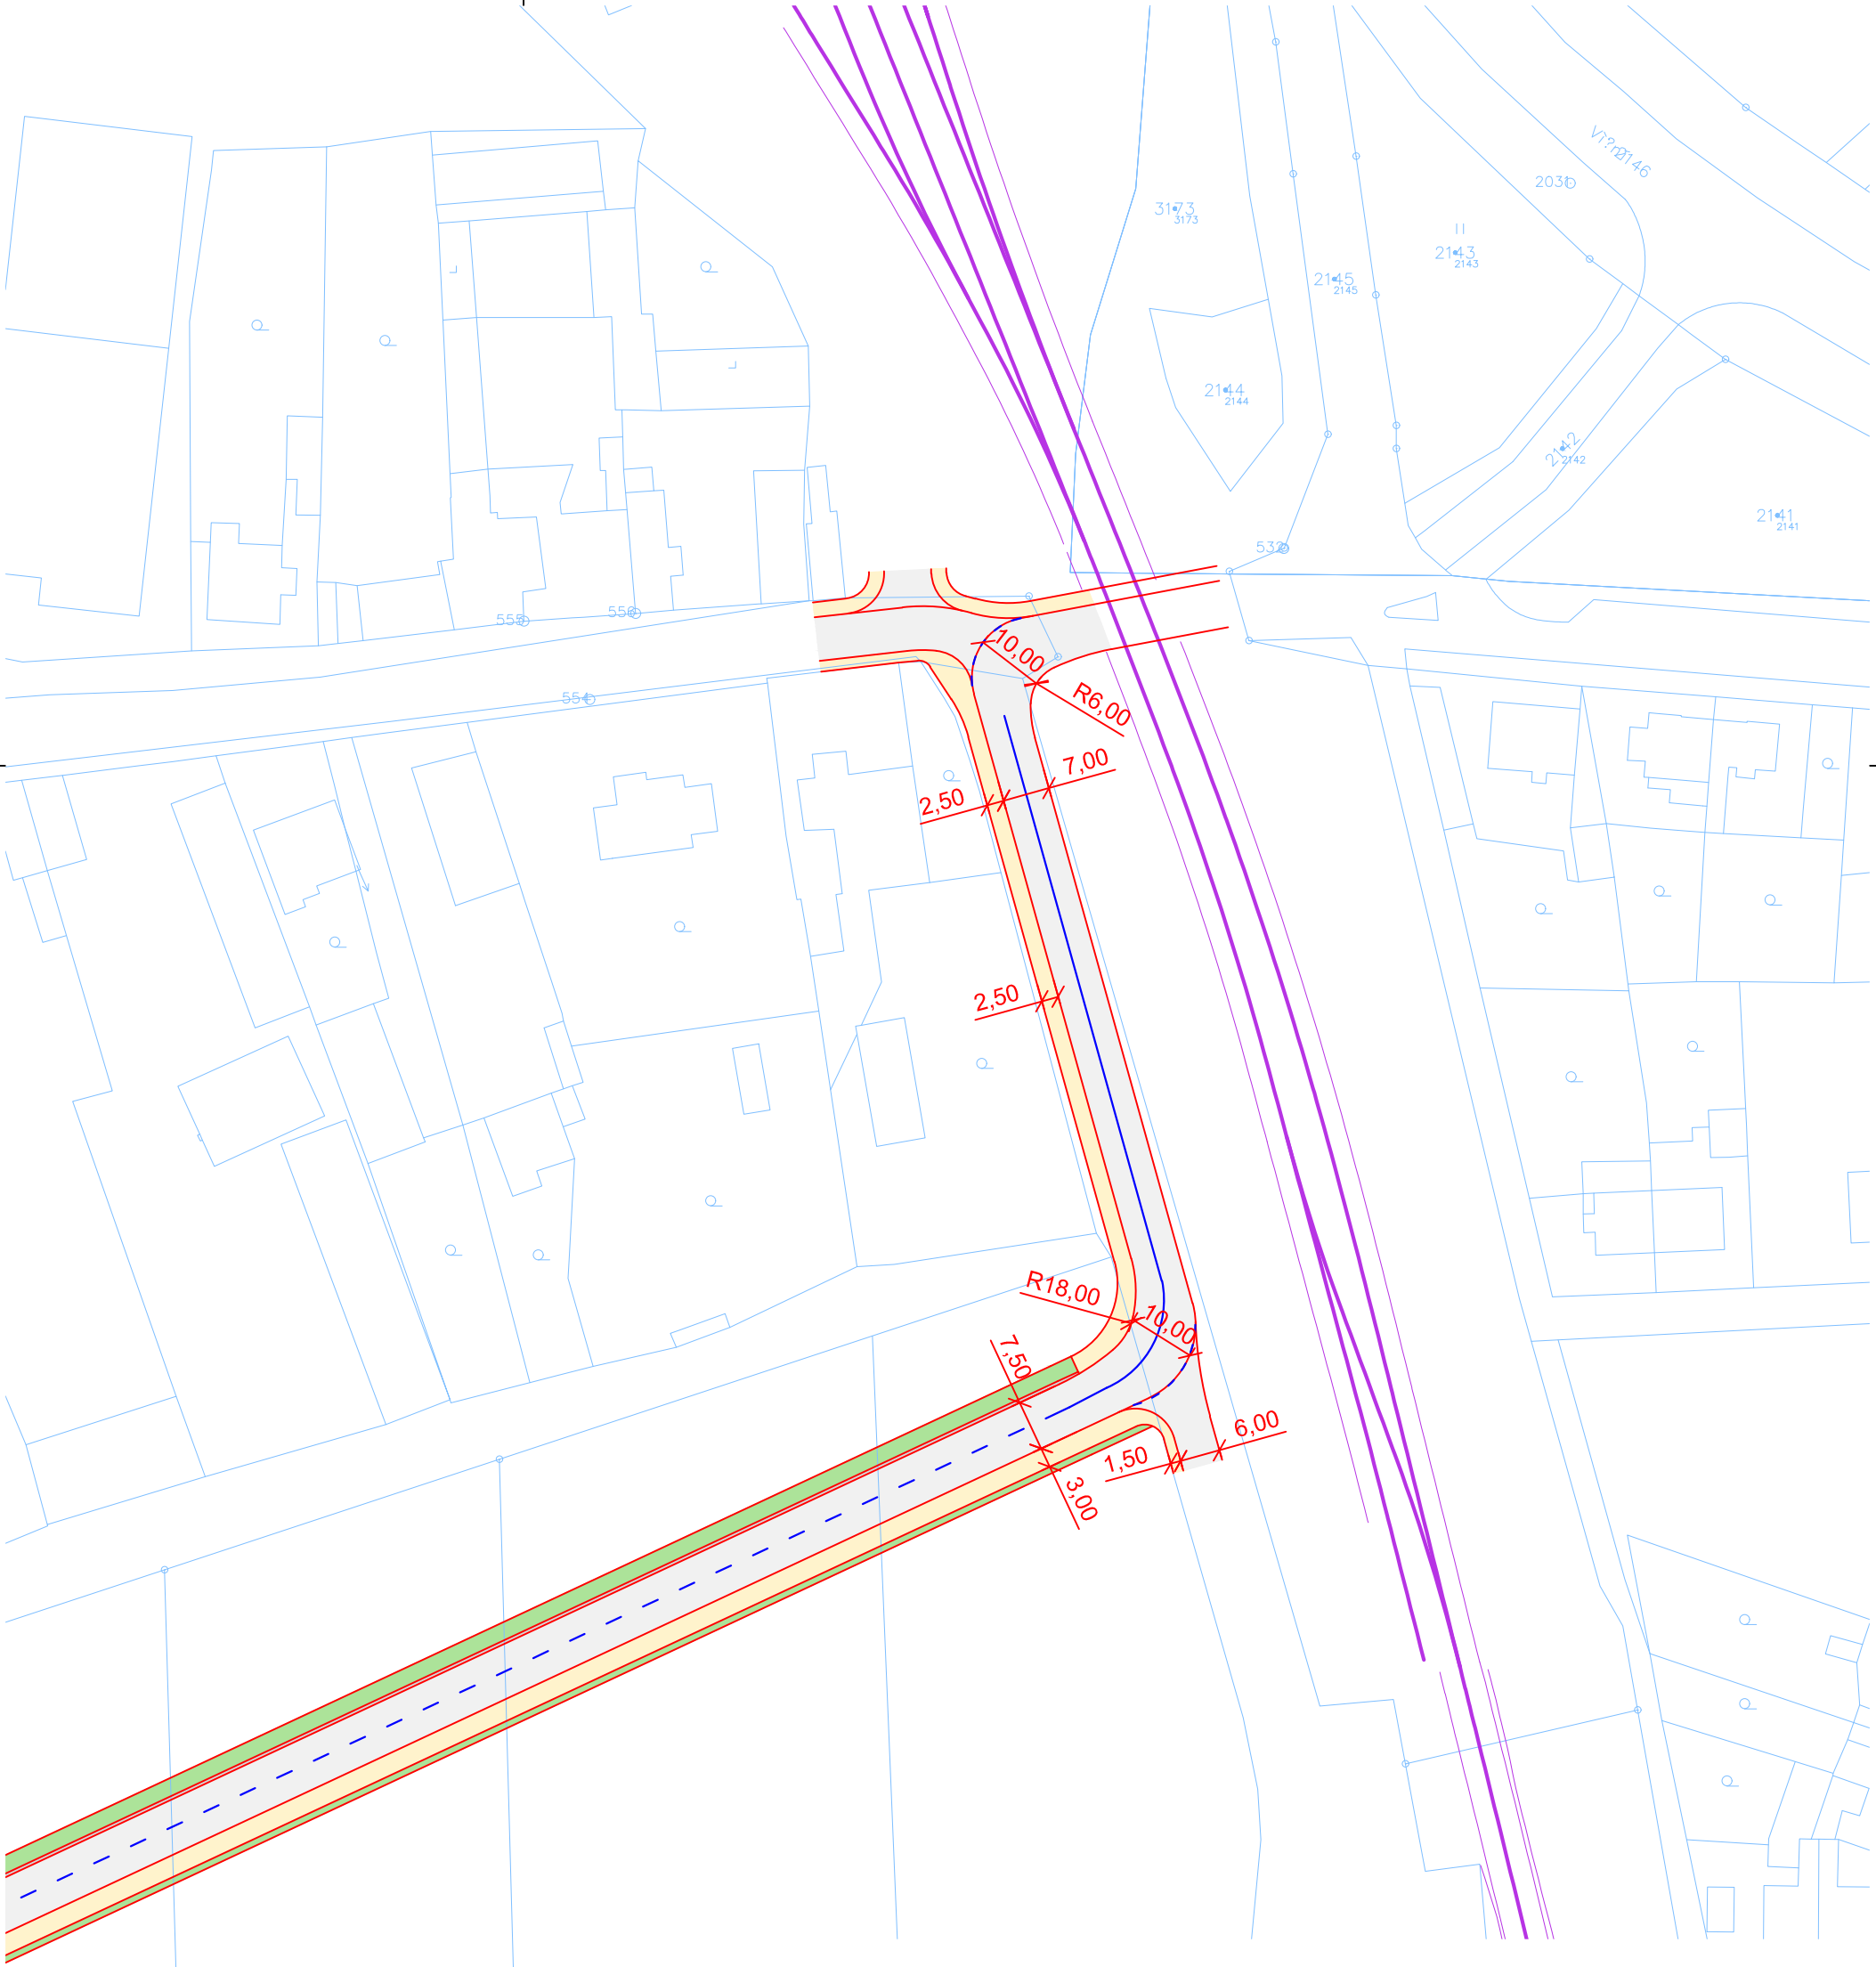

MINISTERSTVO
PRO MÍSTNÍ
ROZVOJ ČR

OBJEDNATEL: MĚSTO ŠTERNBERK Horní náměstí 16, 785 01 Šternberk		 Royal HaskoningDHV Sokolovská 100/94 Praha 8, www.dhv.cz tel. 236 080 555 email: dhvcr@dhv.com	
STUPEŇ: Územní studie			
HIP:	ING. V. NOHÁL	ARCHIV. Č.	CA1535
STAVEB. ČÁST: D Doprava		ZPRACOVATEL ČÁSTI: HaskoningDHV Czech Republic, spol. s r.o. Kancelář: Černopolní 39, Brno tel. 545 425 230 email: dhvcr@rhdhv.com	
ZODP. PROJEKTANT:	ING. V. STARÝ	FORMÁT: A3 DATUM: 06/2018	
VYPRACOVAL:	ING. V. NOHÁL		
NÁZEV STAVBY: Územní studie Lhota JZ ve Šternberku		MĚŘÍTKO: 1:1000	Č. VÝKRESU: D01.03
VÝKRES: SITUACE NAPOJENÍ VARIANTY 3		Č. PARÉ:	