


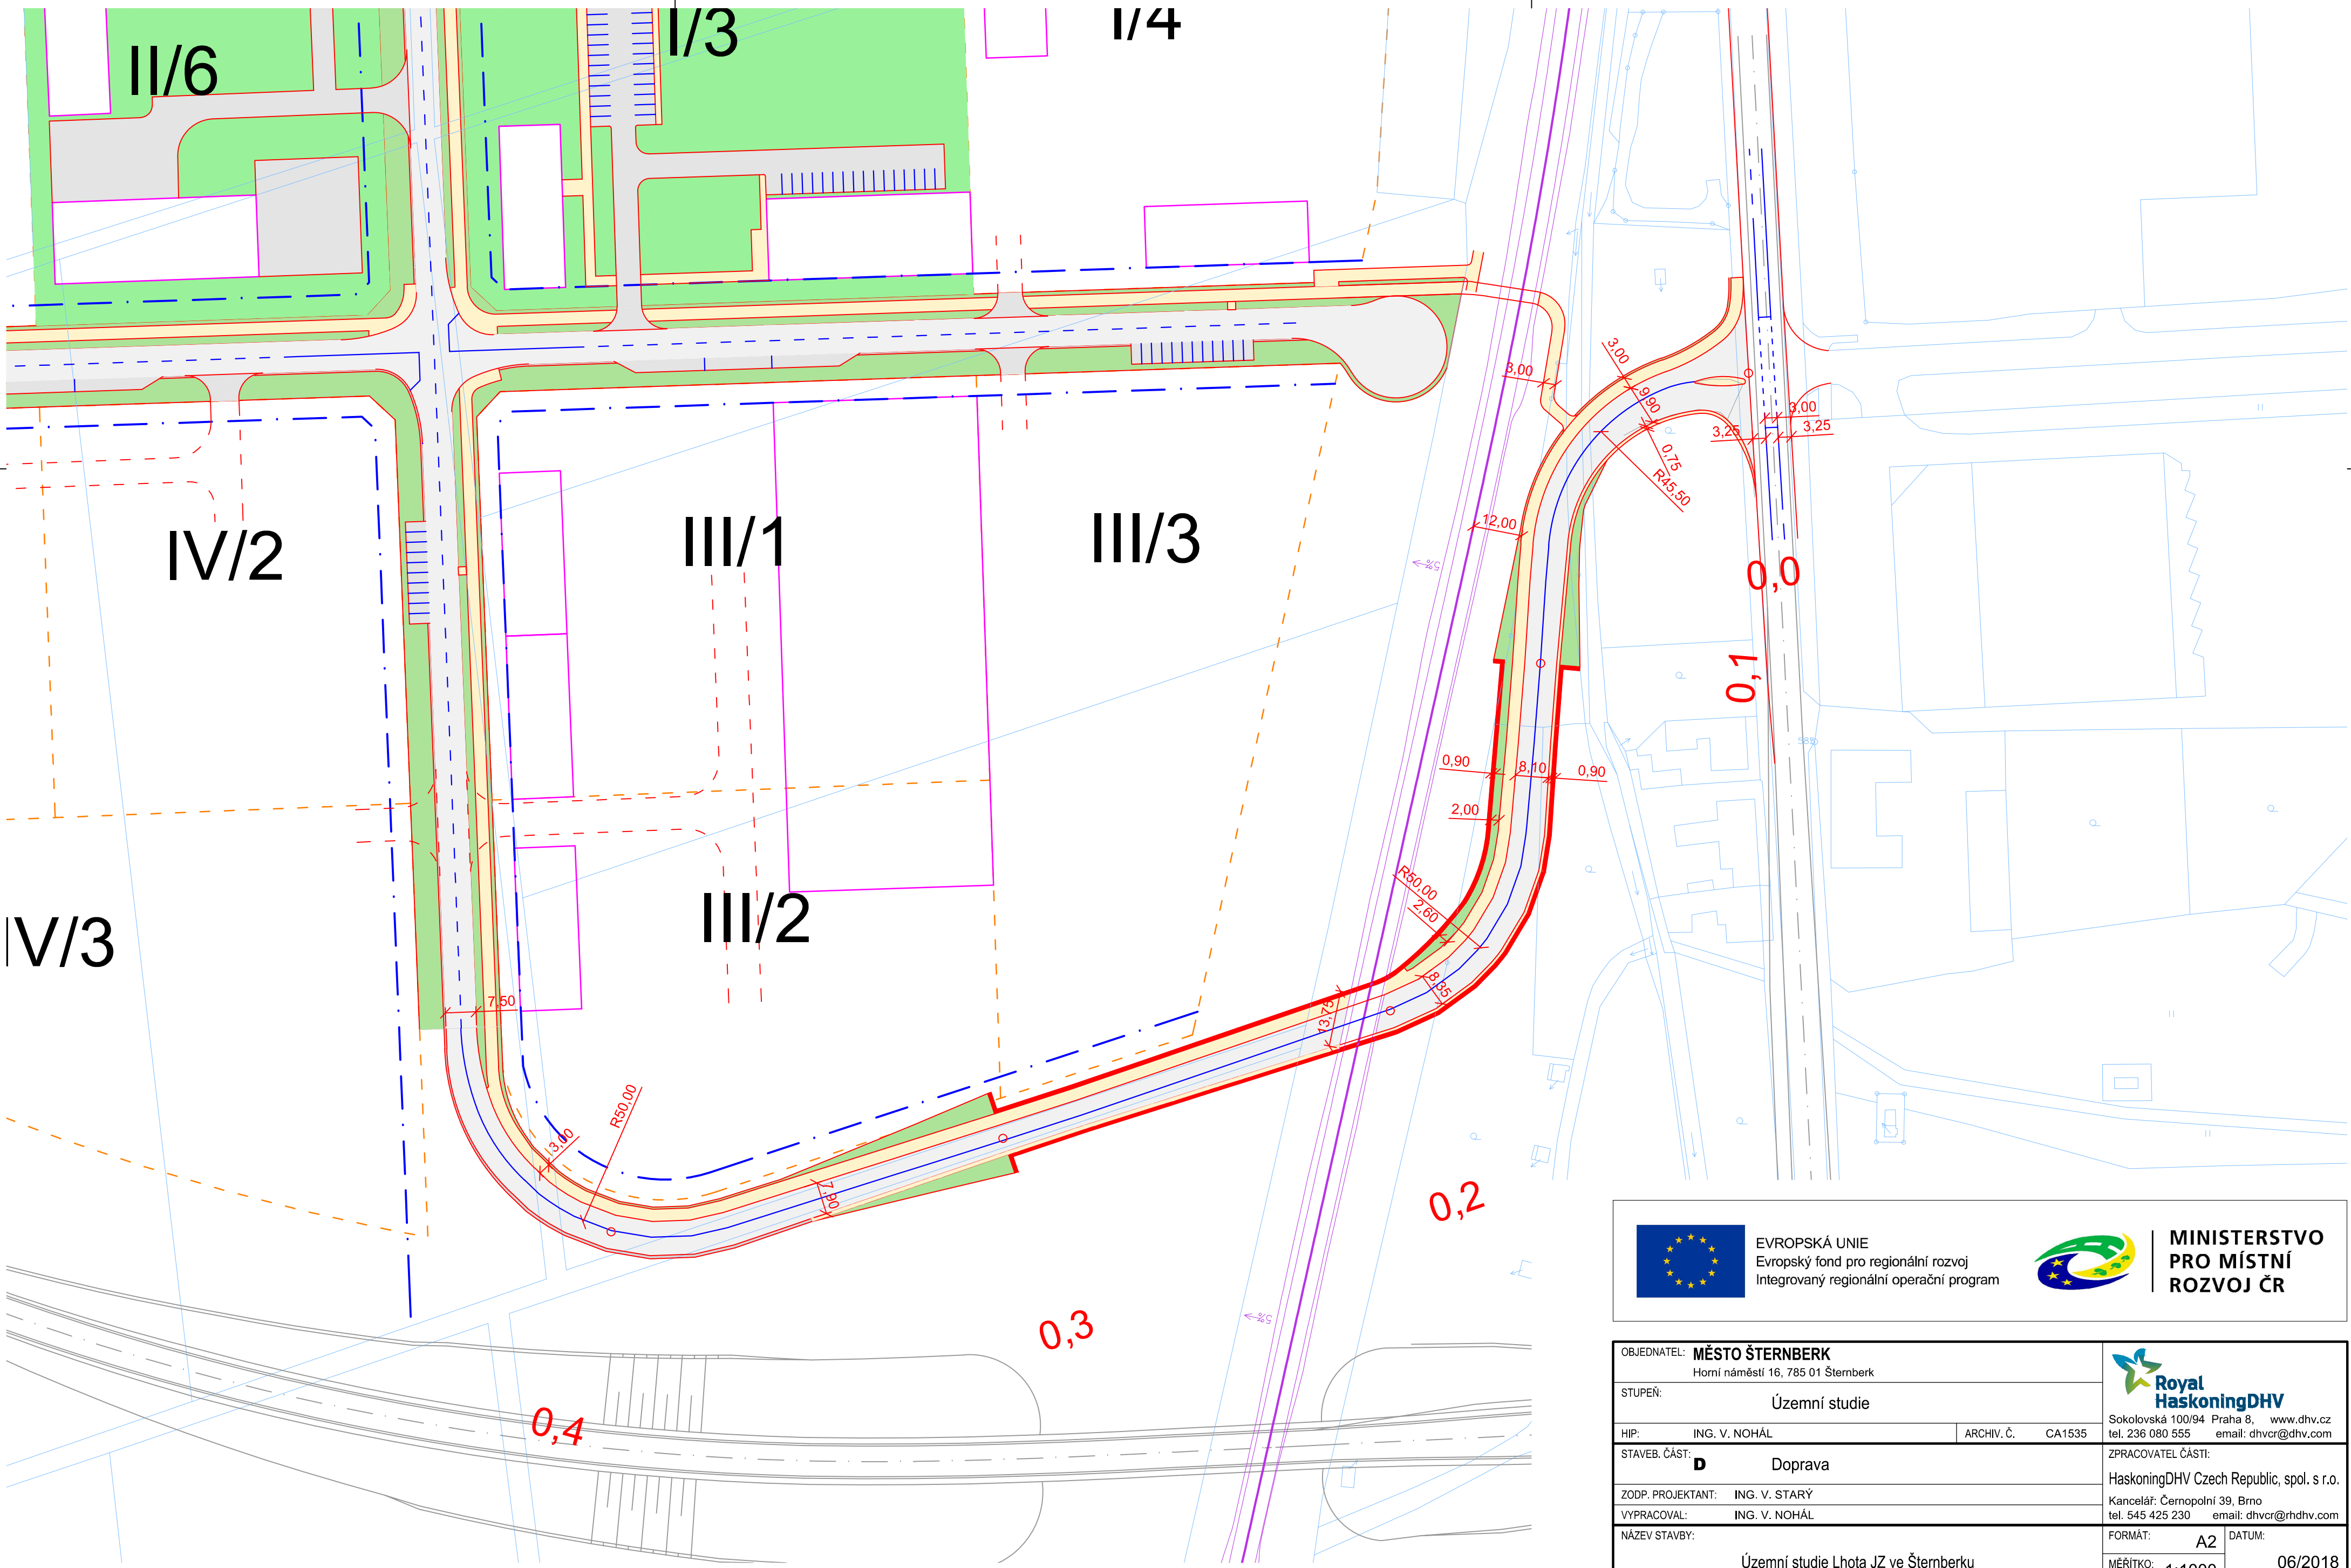



EVROPSKÁ UNIE
Evropský fond pro regionální rozvoj
Integrovaný regionální operační program



MINISTERSTVO
PRO MÍSTNÍ
ROZVOJ ČR

OBJEDNATEL: MĚSTO ŠTERNBERK Horní náměstí 16, 785 01 Šternberk			 Royal HaskoningDHV Sokolovská 100/94 Praha 8, www.dhv.cz tel. 236 080 555 email: dhvcr@dhv.com	
STUPEŇ: Územní studie				
HIP:	ING. V. NOHÁL	ARCHIV. Č.	CA1535	
STAVEB. ČÁST: D Doprava			ZPRACOVATEL ČÁSTI: HaskoningDHV Czech Republic, spol. s r.o. Kancelář: Černopolní 39, Brno tel. 545 425 230 email: dhvcr@rhdhv.com	
ZODP. PROJEKTANT:	ING. V. STARÝ		FORMÁT: A2 MĚŘÍTKO: 1:1000 Č. PARÉ: Č. VÝKRESU: D01.04	
VYPRACOVAL:	ING. V. NOHÁL			
NÁZEV STAVBY: Územní studie Lhota JZ ve Šternberku				
VÝKRES:	SITUACE NAPOJENÍ VARIANTY 4D			