


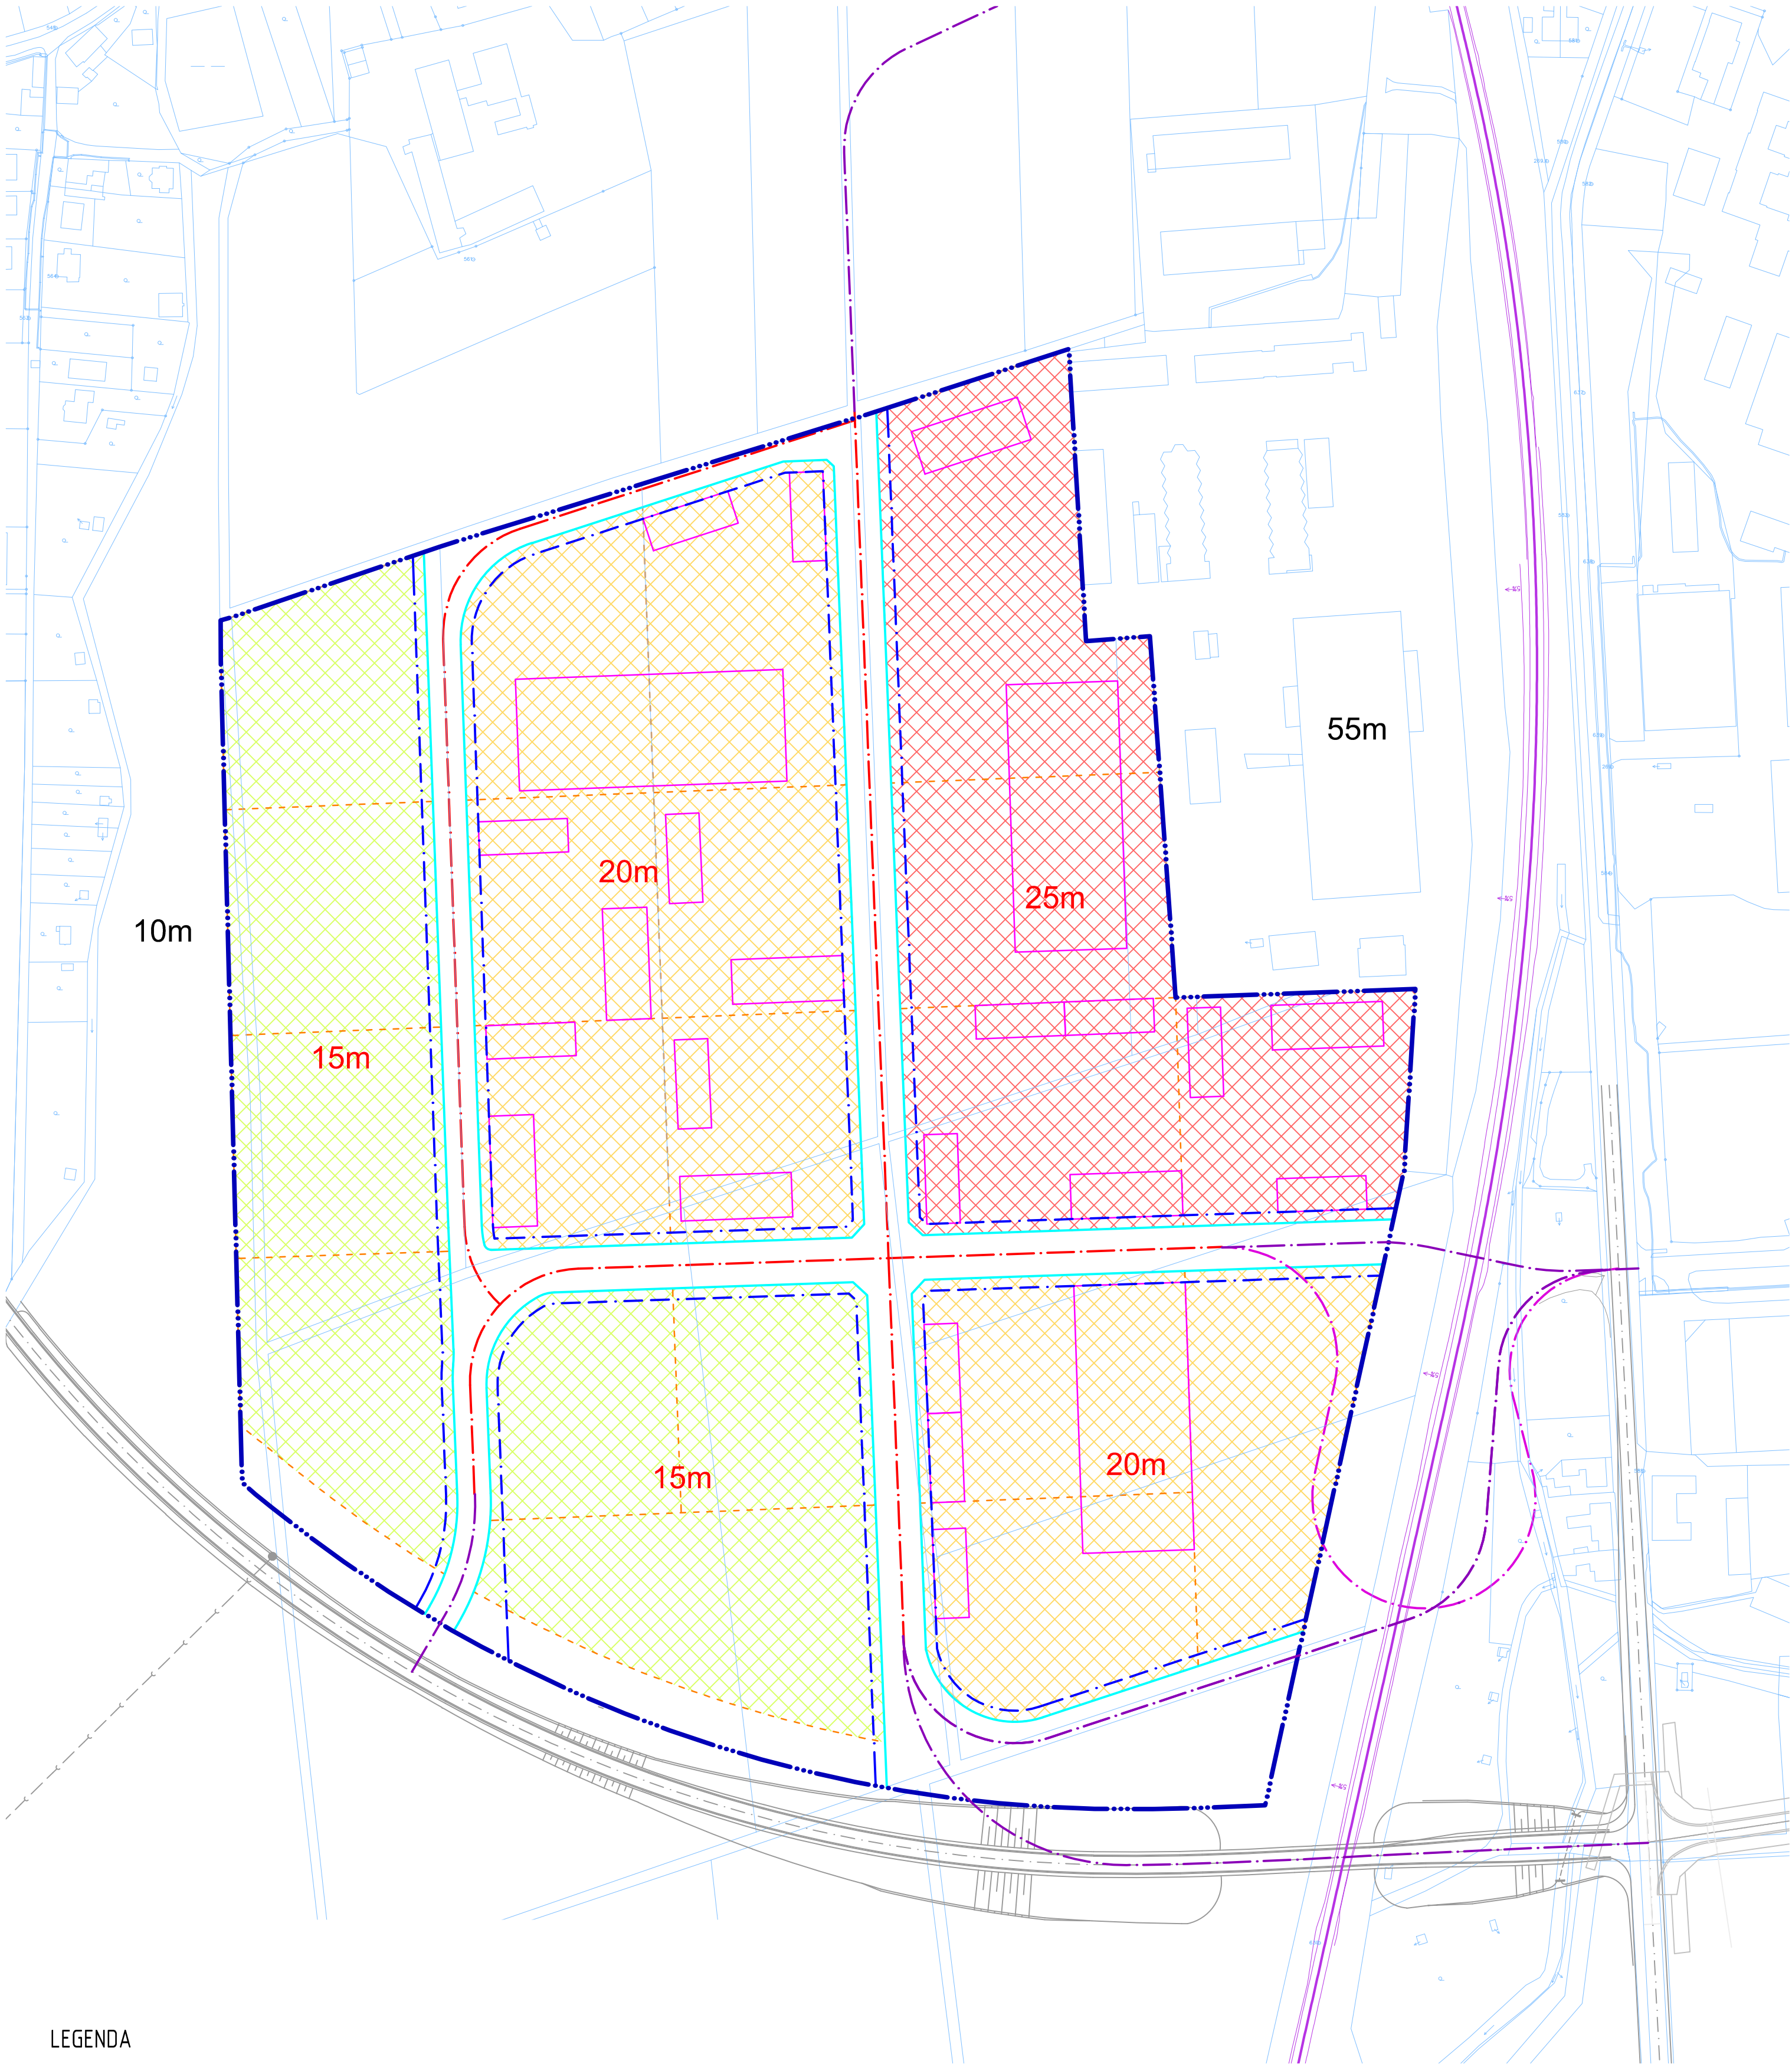

LEGENDA

ZÁVAZNÉ PODMÍNKY

PROSTOROVÉ USPOŘÁDÁNÍ:

- ULIČNÍ ČÁRA
- STAVEBNÍ ČÁRA, NEPŘEKROČITELNÁ

VÝŠKOVÁ HLADINA BUDOV:

- DO 25 m
- DO 20 m
- DO 15 m

OSTATNÍ

- VNITŘNÍ DĚLENÍ ROZVOJOVÉ PLOCHY - PARCELY
- HRANICE ROZVOJOVÉ PLOCHY - ZÁJMOVÉHO ÚZEMÍ
- OSY KOMUNIKACÍ HL. DORPAVNÍHO SKELETU
- OSY KOMUNIKACÍ PROVĚŘOVANÝCH NAPOJENÍ
- PŮDORYSNÝ OBRYŠ BUDOV



EVROPSKÁ UNIE
Evropský fond pro regionální rozvoj
Integrovaný regionální operační program



MINISTERSTVO
PRO MÍSTNÍ
ROZVOJ ČR

OBJEDNATEL: MĚSTO ŠTERNBERK Horní náměstí 16, 785 01 Šternberk			 Royal HaskoningDHV Sokolovská 100/94 Praha 8, www.dhv.cz tel. 236 080 555 email: dhvcr@dhv.com
STUPEŇ: Územní studie			
HIP:	ING. V. NOHÁL	ARCHIV. Č. CA1535	
STAVEB. ČÁST: U Urbanismus			
ZODP. PROJEKTANT: ING. ARCH. MGR. M. BOHÁČOVÁ			ZPRACOVATEL ČÁSTI: HaskoningDHV Czech Republic, spol. s r.o.
VYPRACOVAL: ING. ARCH. MGR. M. BOHÁČOVÁ, ING. V. NOHÁL			Kancelář: Černopolní 39, Brno tel. 545 425 230 email: dhvcr@rhdhv.com
NÁZEV STAVBY: Územní studie Lhota JZ ve Šternberku			FORMÁT: A2 DATUM: 06/2018
VÝKRES:			MĚŘÍTKO: 1:2000
VÝKRES PROSTOROVÉ REGULACE			Č. PARÉ: Č. VÝKRESU: U03