
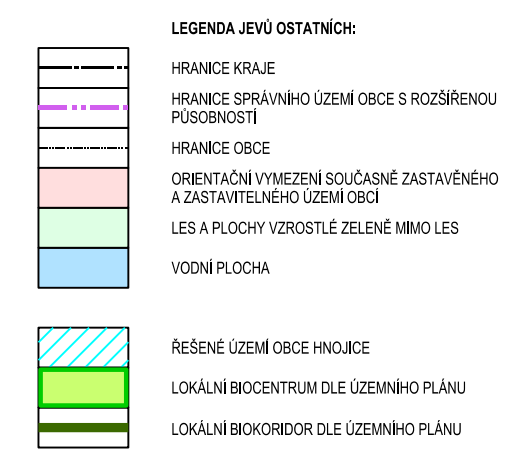
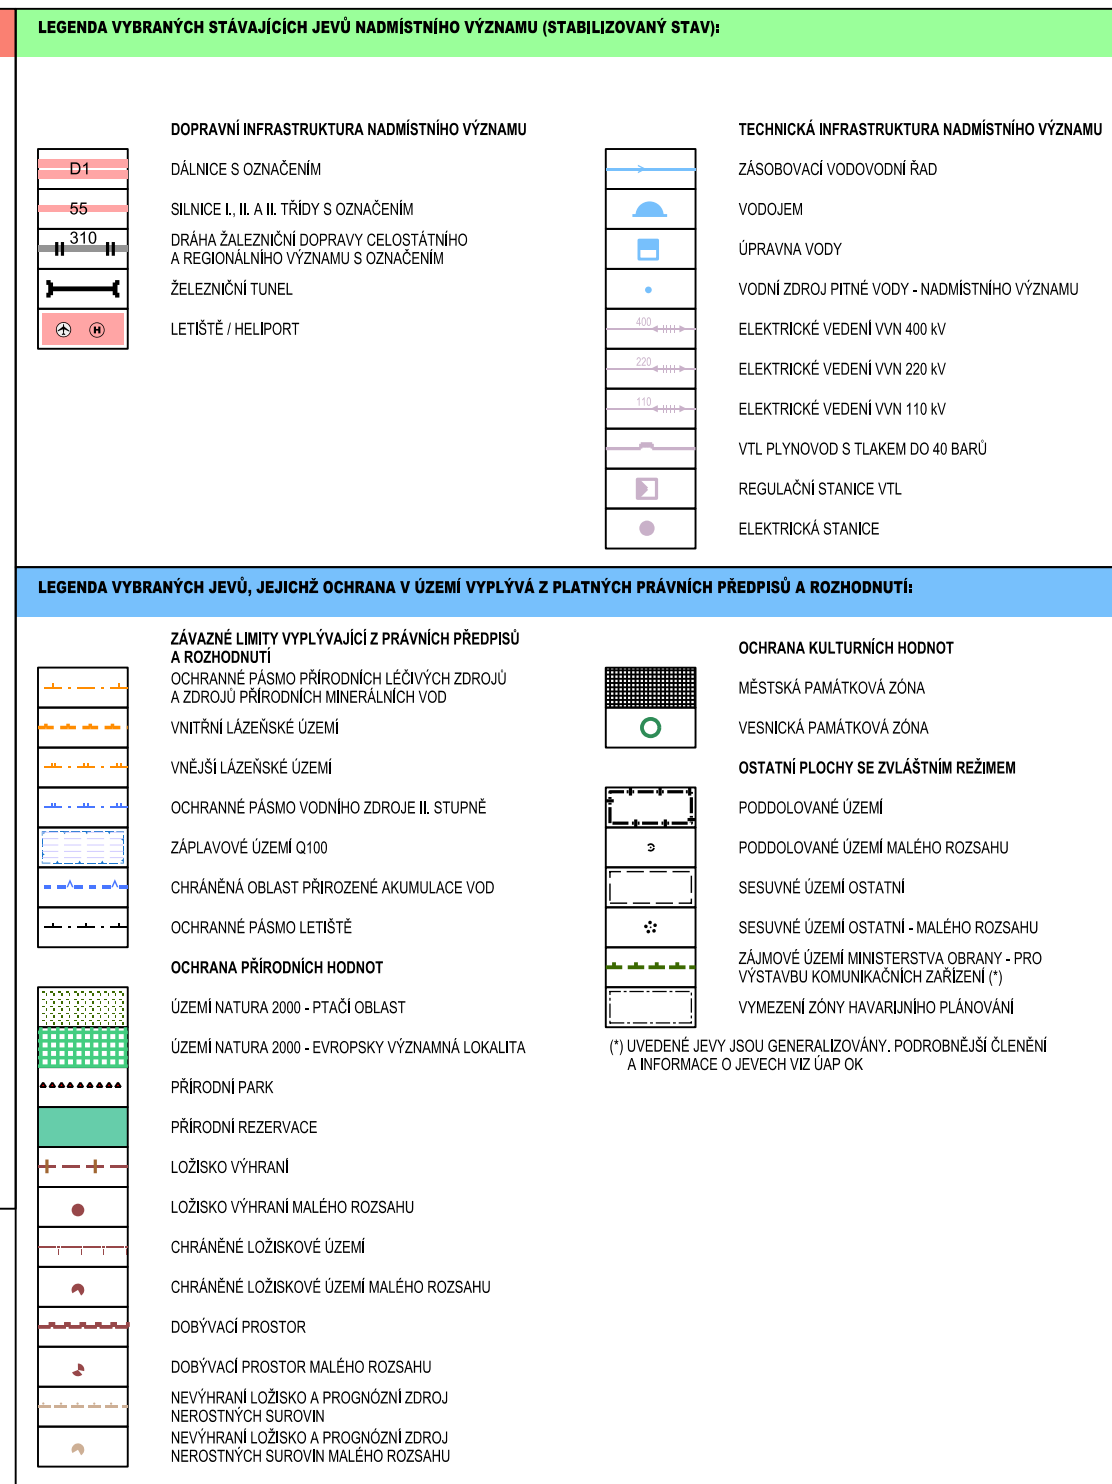


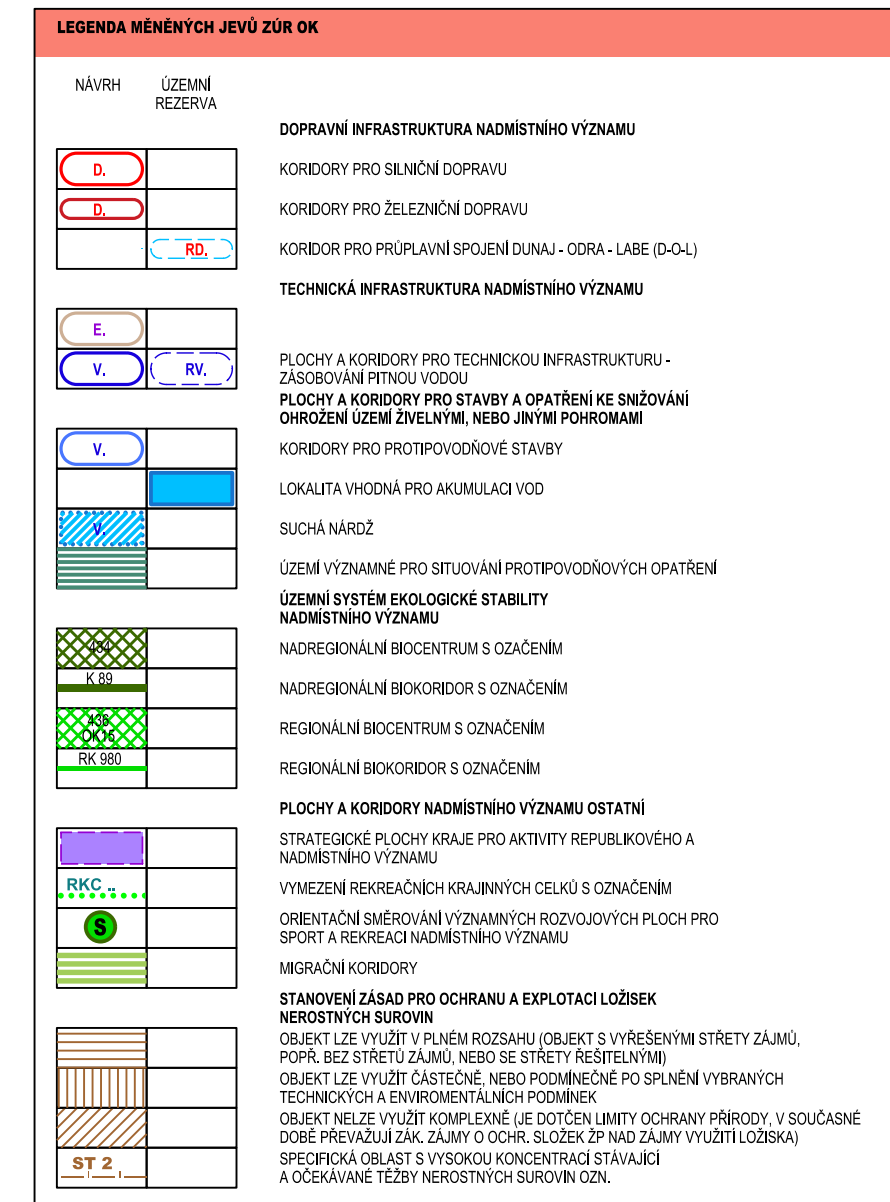

 Ing. arch. Vladimír Dujka, Kamenná 3858, Zlín 760 01		
Položvatel: Městský úřad Střemberk, Odbor stavební		Zak.č.: 08/2023
Obec: Hnojice	Okres: Olomoucko	Arch.č.: 714/24
Akce:	Kraj: Olomoucký	Formát: 15 A4
ÚZEMNÍ PLÁN HNOJICE		Stupeň: DOK. PRO ŠJA + VP
		Datum: 11/2024
Obsah:		Měřítko: 1:100 000
	VÝKRES ŠÍŘŠÍCH VZTAHŮ	Č.v.: B.2.2