

KULTURNÍ LIMITY
ÚZEMÍ S PROKÁZANÝMI ARCHEOLOGICKÝMI NÁLEZY
OCHRANA PAMÁTEK MÍSTNÍHO VÝZNAMU



PŘÍRODNÍ LIMITY
VÝZNAMNÝ KRAJINNÝ PRVEK
OCHRANNÉ PÁSMO LESA
HRANICE PŘÍRODNÍHO PARKU SOVINECKO



GEOLOGICKÉ LIMITY
NEVÝHRADNÍ LOŽIŠKO
PODDOLOVÁNÉ ÚZEMÍ




VODOHOSPODÁŘSKÉ LIMITY
PLOCHY MELIORACÍ



OBRANA STÁTU
ZÁJMOVÉ ÚZEMÍ ELEKTRONICKÉHO KOMUNIKAČNÍHO ZAŘÍZENÍ MO DO 5 KM OD STANOVITÉ ÚJEZDU U UNČOVA
CELÉ SPRÁVNÍ ÚZEMÍ OBCE JE SITUOVÁNO V ZÁJMOVÉM ÚZEMÍ ELEKTRONICKÉHO KOMUNIKAČNÍHO ZAŘÍZENÍ MINISTERSTVA OBRANY NA STANOVITOSTI ÚJEZDU U UNČOVA
CELÉ SPRÁVNÍ ÚZEMÍ OBCE JE V ZÁJMOVÉM ÚZEMÍ MINISTERSTVA OBRANY Z HLEDISKA POVOLOVÁNÍ VYBRANÝCH DRUHŮ STAVEB



TECHNICKÁ INFRASTRUKTURA

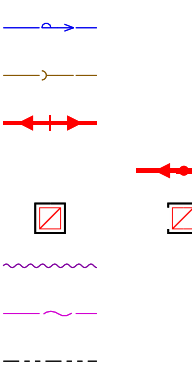


VODOVODNÍ ŘÁD
SPLEŠKOVÁ KANALIZACE
NADZEMNÍ ELEKTRICKÉ VEDENÍ 22 KV
PODZEMNÍ KABELOVÉ ELEKTRICKÉ VEDENÍ 22 KV
TRAFOSTANICE
RADIORELEOVÁ TRASA
TELEKOMUNIKAČNÍ KABELOVÉ VEDENÍ
OCHRANNÉ A BEZPEČNOSTNÍ PÁSMO TECHNICKÉ INFRASTRUKTURY





DOPRAVNÍ INFRASTRUKTURA
SILNICE III. TŘÍDY
ÚČELOVÉ KOMUNIKACE
LOKÁLNÍ PĚŠÍ PŘIPOJENÍ
CYKLOSTEZKA
AUTOBUSOVÁ ZASTÁVKA
OCHRANNÉ PÁSMO DOPRAVNÍ INFRASTRUKTURY

LEGENDA :

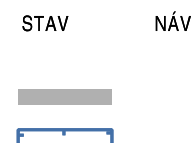


HRANICE ŘEŠENÉHO ÚZEMÍ
HRANICE ZASTAVĚNÉHO ÚZEMÍ K 30. 8. 2024
ZASTAVITELNÉ PLOCHY
TRANSFORMAČNÍ PLOCHY
PLOCHY ZMĚN V KRAJINĚ

HRANICE PLOCH S ROZDÍLNÝM ZPŮSOBEM VYUŽITÍ

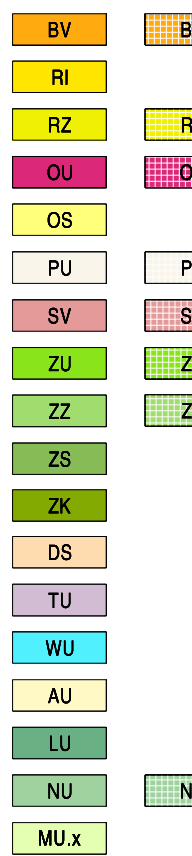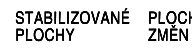

BYDLENÍ VENKOVSKÉ
REKREACE INDIVIDUÁLNÍ
REKREACE - ZAHŘADKÁŘSKÉ OSADY
OBČANSKÉ VYBAVENÍ VŠEOBECNÉ
OBČANSKÉ VYBAVENÍ - SPORT
VEŘEJNÁ PROSTRANSTVÍ VŠEOBECNÁ
SMÍŠENÉ OBYTNÉ VENKOVSKÉ
ZELEN VŠEOBECNÁ
ZELEN ZAHŘADNÍ A SADOVÁ
ZELEN SÍDELNÍ OSTATNÍ
ZELEN KRAJINNÁ
DOPRAVA SILNIČNÍ
TECHNICKÁ INFRASTRUKTURA VŠEOBECNÁ
VODNÍ A VODOHOSPODÁŘSKÉ VŠEOBECNÉ
ZEMĚDĚLSKÉ VŠEOBECNÉ
LESNÍ VŠEOBECNÉ
PŘÍRODNÍ VŠEOBECNÉ
SMÍŠENÉ KRAJINNÉ
Index funkce: s - erozně ohrožené, r - rekreace nepobytová, z - zemědělství extenzivní

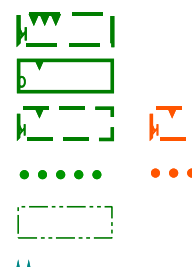

ÚZEMNÍ SYSTÉMY EKOLOGICKÉ STABILITY
NADREGIONÁLNÍ BIOKORIDOR
LOKÁLNÍ BIOCENTRUM
LOKÁLNÍ BIOKORIDOR
INTERAKČNÍ PRVKY - STROMORADÍ
INTERAKČNÍ PRVKY PLOŠNÉ
HRANICE OCHRANNÉ ZÓNY NRBK

ODŮVODNĚNÍ ÚP ŘÍDEČ

II / 1 KOORDINAČNÍ VÝKRES 1 : 5000



ZÁZNAM O ÚČINNOSTI

OZNAČENÍ SPRÁVNÍHO ORGÁNU, KTERÝ POSLEDNÍ ZMĚNU ÚZEMNÍHO PLÁNU VYDAL
Zastupitelstvo obce Řídeč
POŘADOVÉ ČÍSLO POSLEDNÍ ZMĚNY ÚZEMNÍHO PLÁNU
1
DATUM NABÝTÍ ÚČINNOSTI POSLEDNÍ ZMĚNY ÚZEMNÍHO PLÁNU
04.02.2026
OPRAVNĚNÁ ÚŘEDNÍ OSOBA (JMENO, PŘÍJMENÍ, FUNKCE)
Mgr. Martin Sadil,
vedoucí odboru stavebního Městského úřadu Sternberk
OTISK ÚŘEDNÍHO RAZÍTKA A PODPIS OPRAVNĚNÉ ÚŘEDNÍ OSOBY
POŘIZOVATELE

ÚPLNÉ ZNĚNÍ ÚZEMNÍHO PLÁNU PO ZMĚNĚ Č. 1

ZHOTOVITEL : ING. ARCH. IRENA ČEHOVSKÁ ATELIER : WELLNEROVA 14, OLOMOUC, PSČ 779 00 e-mail : irena.chehovska@seznam.cz tel. / fax. 585 425 425	DATUM: PROSINEC 2025 MĚŘÍTKO: 1 : 5000 Č. VÝKRESU: II / 1
PROJEKTANT : ING. ARCH. IRENA ČEHOVSKÁ ODŮVODNĚNÍ ÚZEMNÍHO PLÁNU ŘÍDEČ KOORDINAČNÍ VÝKRES OBJEDNATEL : OBEC ŘÍDEČ POŘIZOVATEL : MÚÚ ŠTERNBERK	SPOLUPRÁCE : ING. ARCH. VIKTOR ČEHOVSKÝ