


3 | VÝKRES VEŘEJNĚ PROSPĚŠNÝCH STAVEB, OPATŘENÍ A ASANACÍ

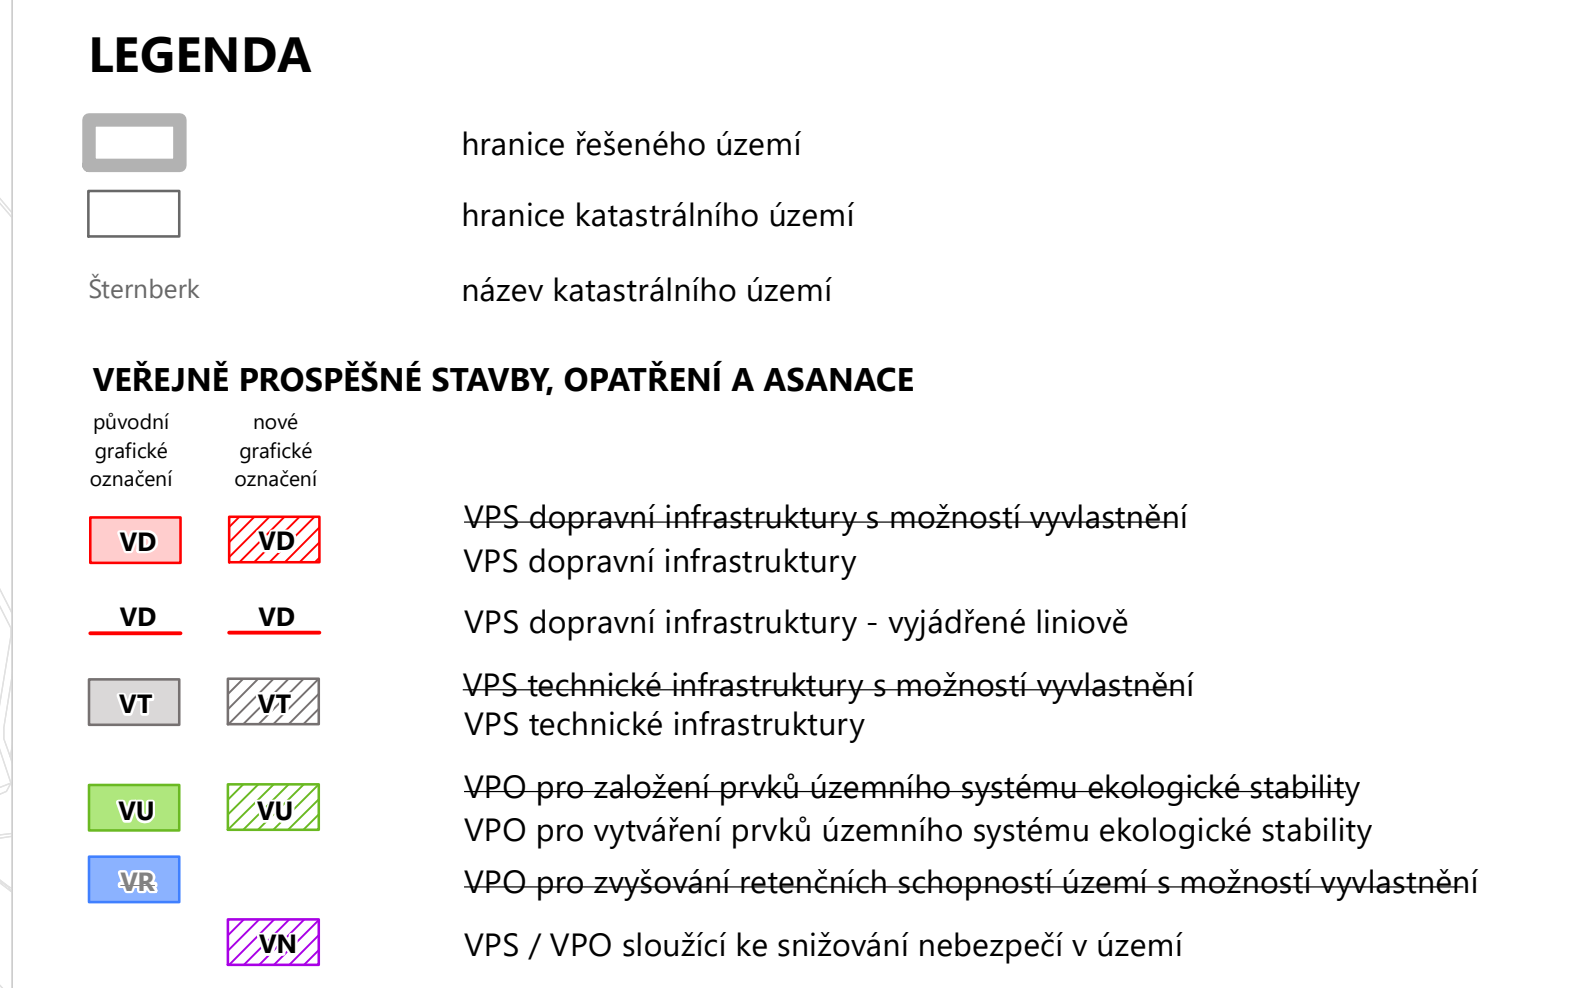

SPRAVNÍ ORGÁN A ÚČINNOST

Zastupitelstvo města Šternberk

Právní orgán, který Změnu č. 5 ÚP Šternberk vydal:

Datum nabytí účinnosti Změny č. 5 ÚP Šternberk:

Polizovatel:

Oprávněná úřední osoba polizovatele:

Otisk úředního razítka,

podpis oprávněné úřední osoby polizovatele:

Městský úřad Šternberk, Stavební odbor

Mgr. Martin Sadil, vedoucí stavebního odboru



ZADAVATEL	Město Sternberk, Horní náměstí 16, 785 01 Sternberk
POŘIZOVATEL	Městský úřad Sternberk, Stavební odbor, Horní náměstí 16, 785 01 Sternberk
ZPRACOVATEL	Atelier Kontext s.r.o., Nad Zámečkem 385/39, 150 00 Praha 5
ZODPOVĚDNÝ PROJEKTANT osvědčení ČKA	Ing. arch. Alena Svobodová č. 04 545, autorizace pro obor územní plánování (A2)
podpis autorizované osoby a otisk autorizačního razítka	

autorský tým	Ing. arch. Alena Svobodová, RNDr. Ing. Miroslav Vrtiška, Ph.D., Mgr. Lukáš Veselý
DATUM	listopad 2025