




1



2

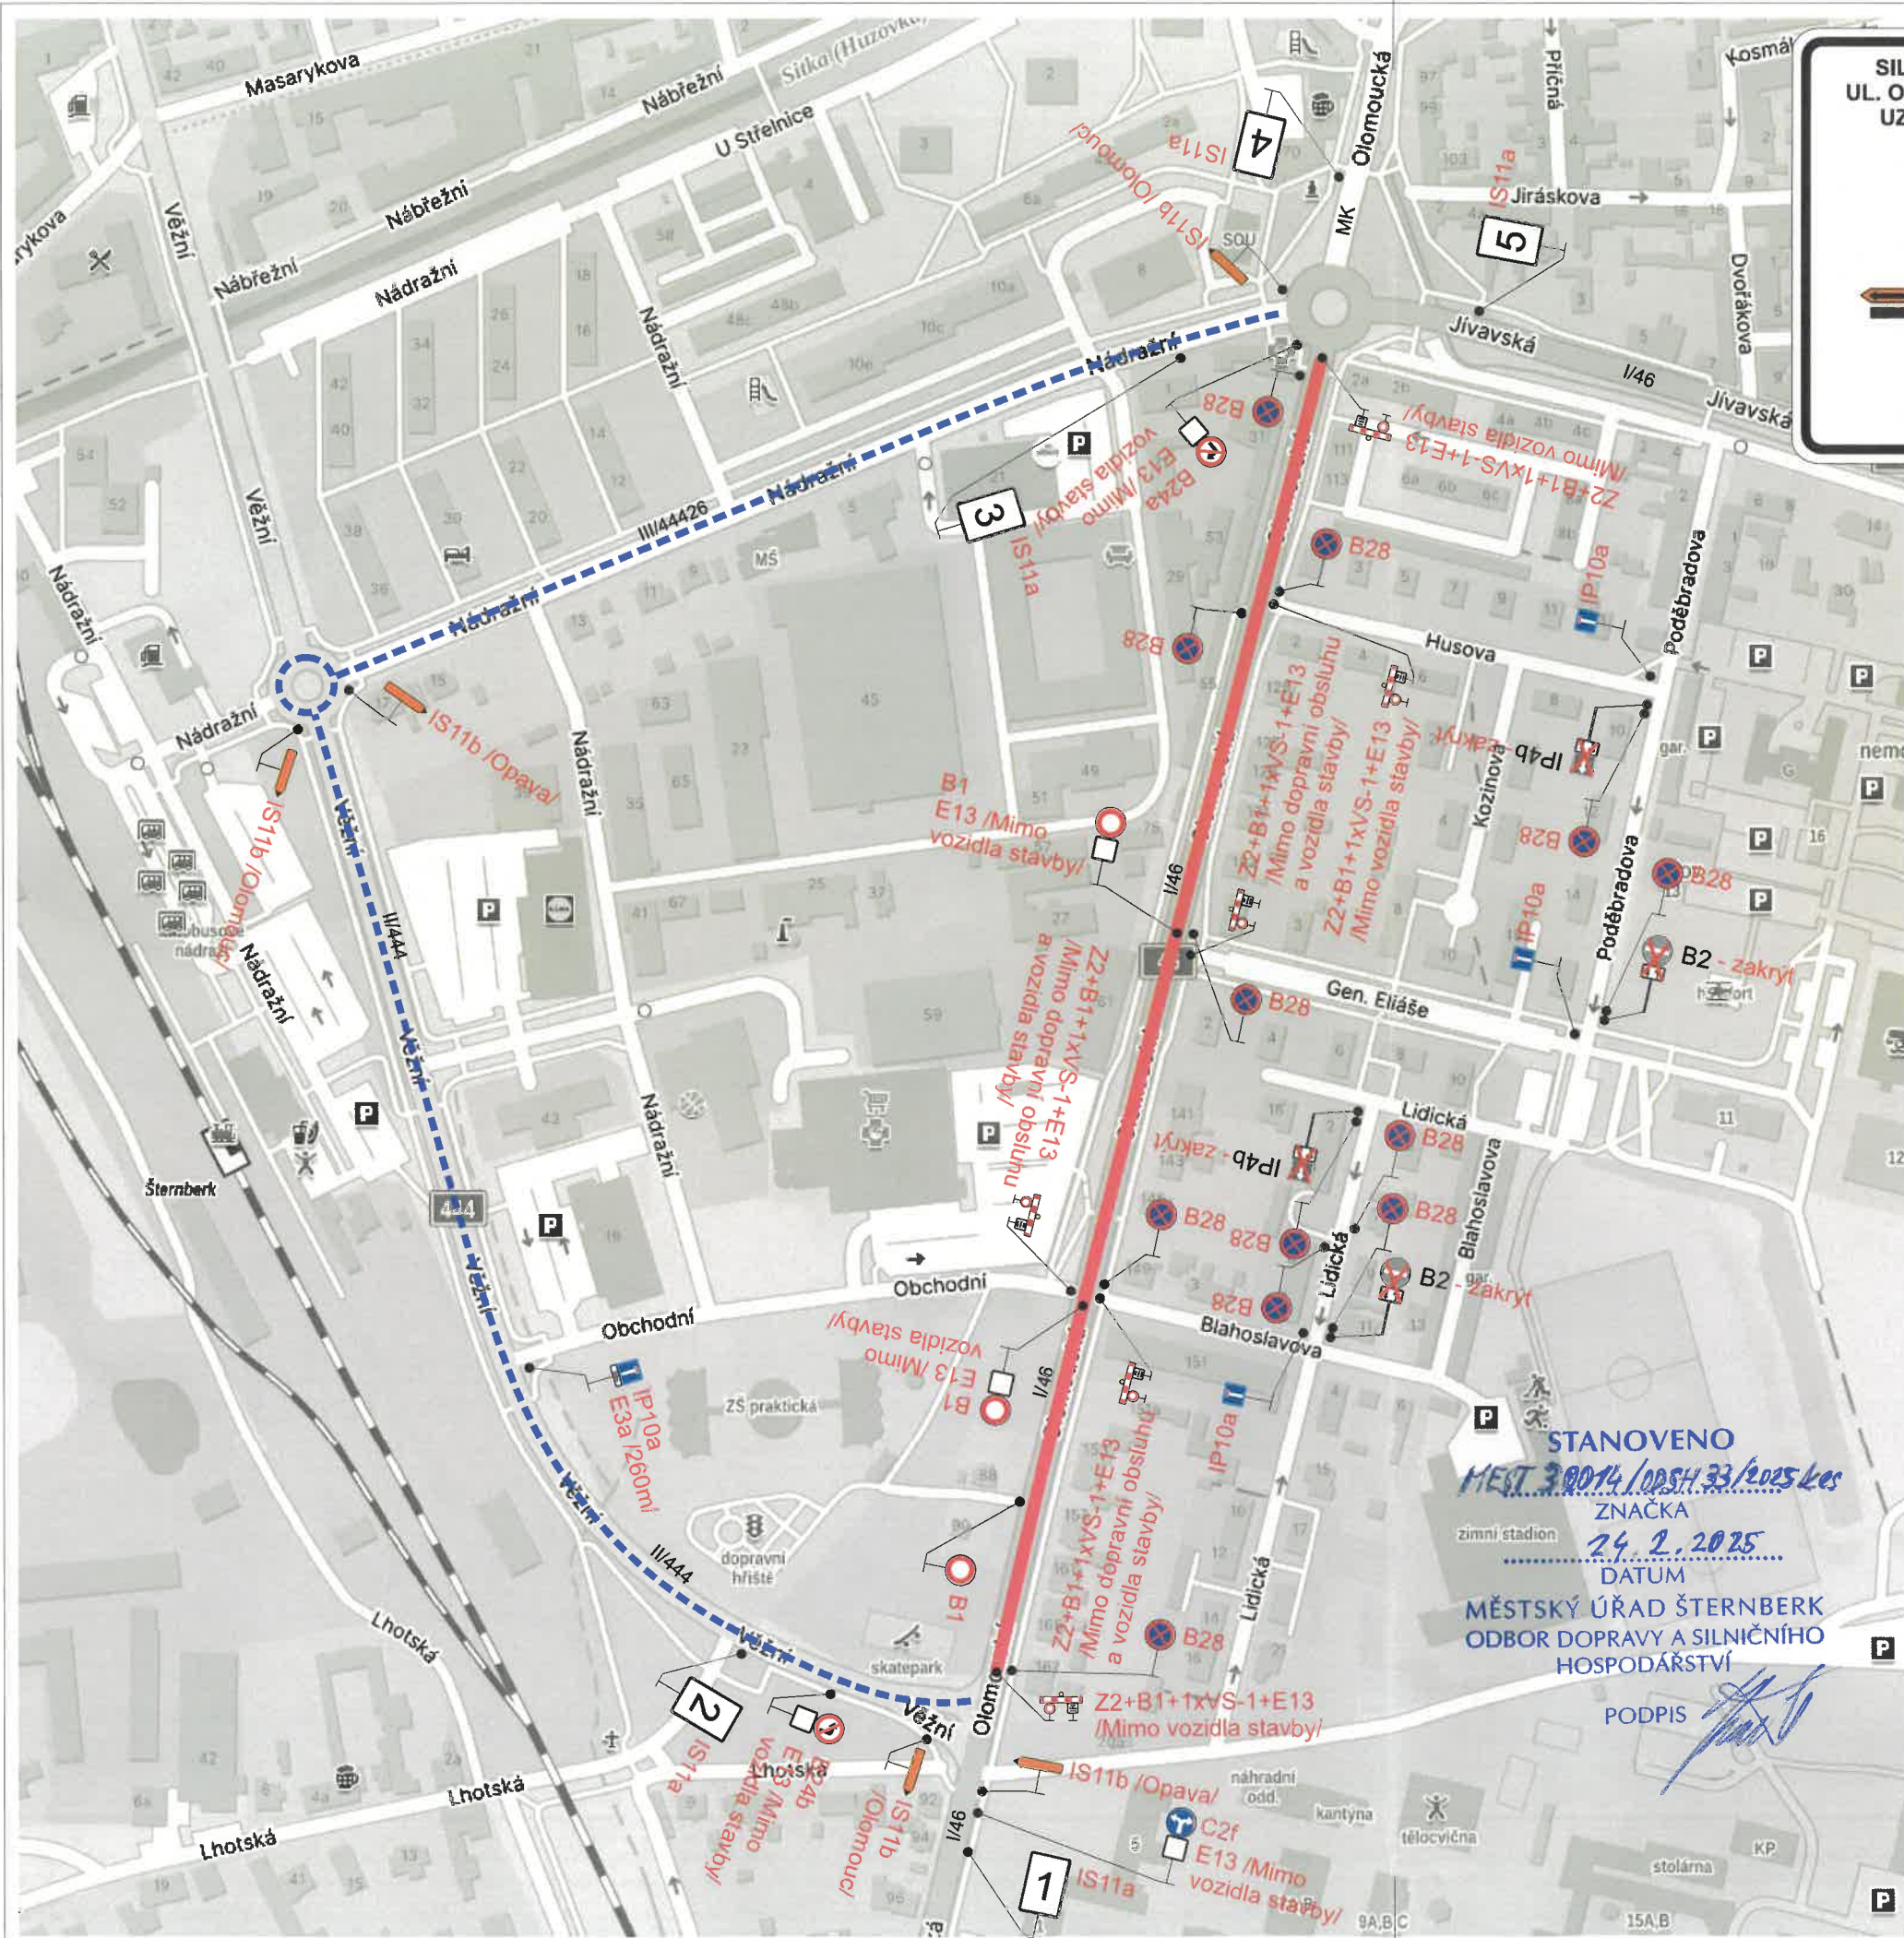

3



4



5

Legenda:

- Uzavřený úsek
- Objízdná trasa
- Přechodné dopravní značení
- Trvalé dopravní značení

Dne 05.02.2025
DOPORUČUJI
KRPM-18536-2/ČJ-2025-140506

Bc. Milan Sakala, DiS


POLICE ČESKÉ REPUBLIKY
KRAJSKÉ ŘEDITELSTVÍ POLICIE
OLOMOUCKÉHO KRAJE
DOPRAVNÍ INSPEKTORÁT
771 36 OLOMOUC

Poznámka:

Při pokládce asfaltových vrstev bude DZ Z2+B1+1xVS-1+E13 osazeno textem „Mimo vozidla stavby“.

Dopravní značení B28 s datem platnosti bude umístěno 7 dní před zahájením stavby.

Trvalé dopravní značení, které je v rozporu s přechodným dopravním značením bude zakryto.

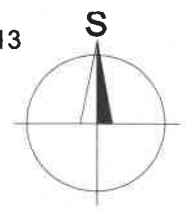

STANOVENO
MEST 3.0014 / ODSH 33/2025 k os
ZNAČKA
24.2.2025
DATUM
MĚSTSKÝ ÚŘAD ŠTERNBERK
ODBOR DOPRAVY A SILNIČNÍHO
HOSPODÁŘSTVÍ
PODPIS

Vypracoval:	Datum:	SEKNE SEKNE, spol. s r.o. Hamerská 12, 772 00 Olomouc DIČ: CZ62363701 tel./fax: 585 311 867		
Marie Marhounová	4.2.2025			
Název akce:				
I/46 Šternberk - průtah				
Název objektu:	Přechodné dopravní značení	Formát:	Č. výkresu:	Č. soupavy:
Příloha:	Úplná uzavírka sil. I/46	2xA4	1	