



ÚZEMNÍ STUDIE V PLOŠE Z69-I - SITUACE ŠIRŠÍCH VZTAHŮ

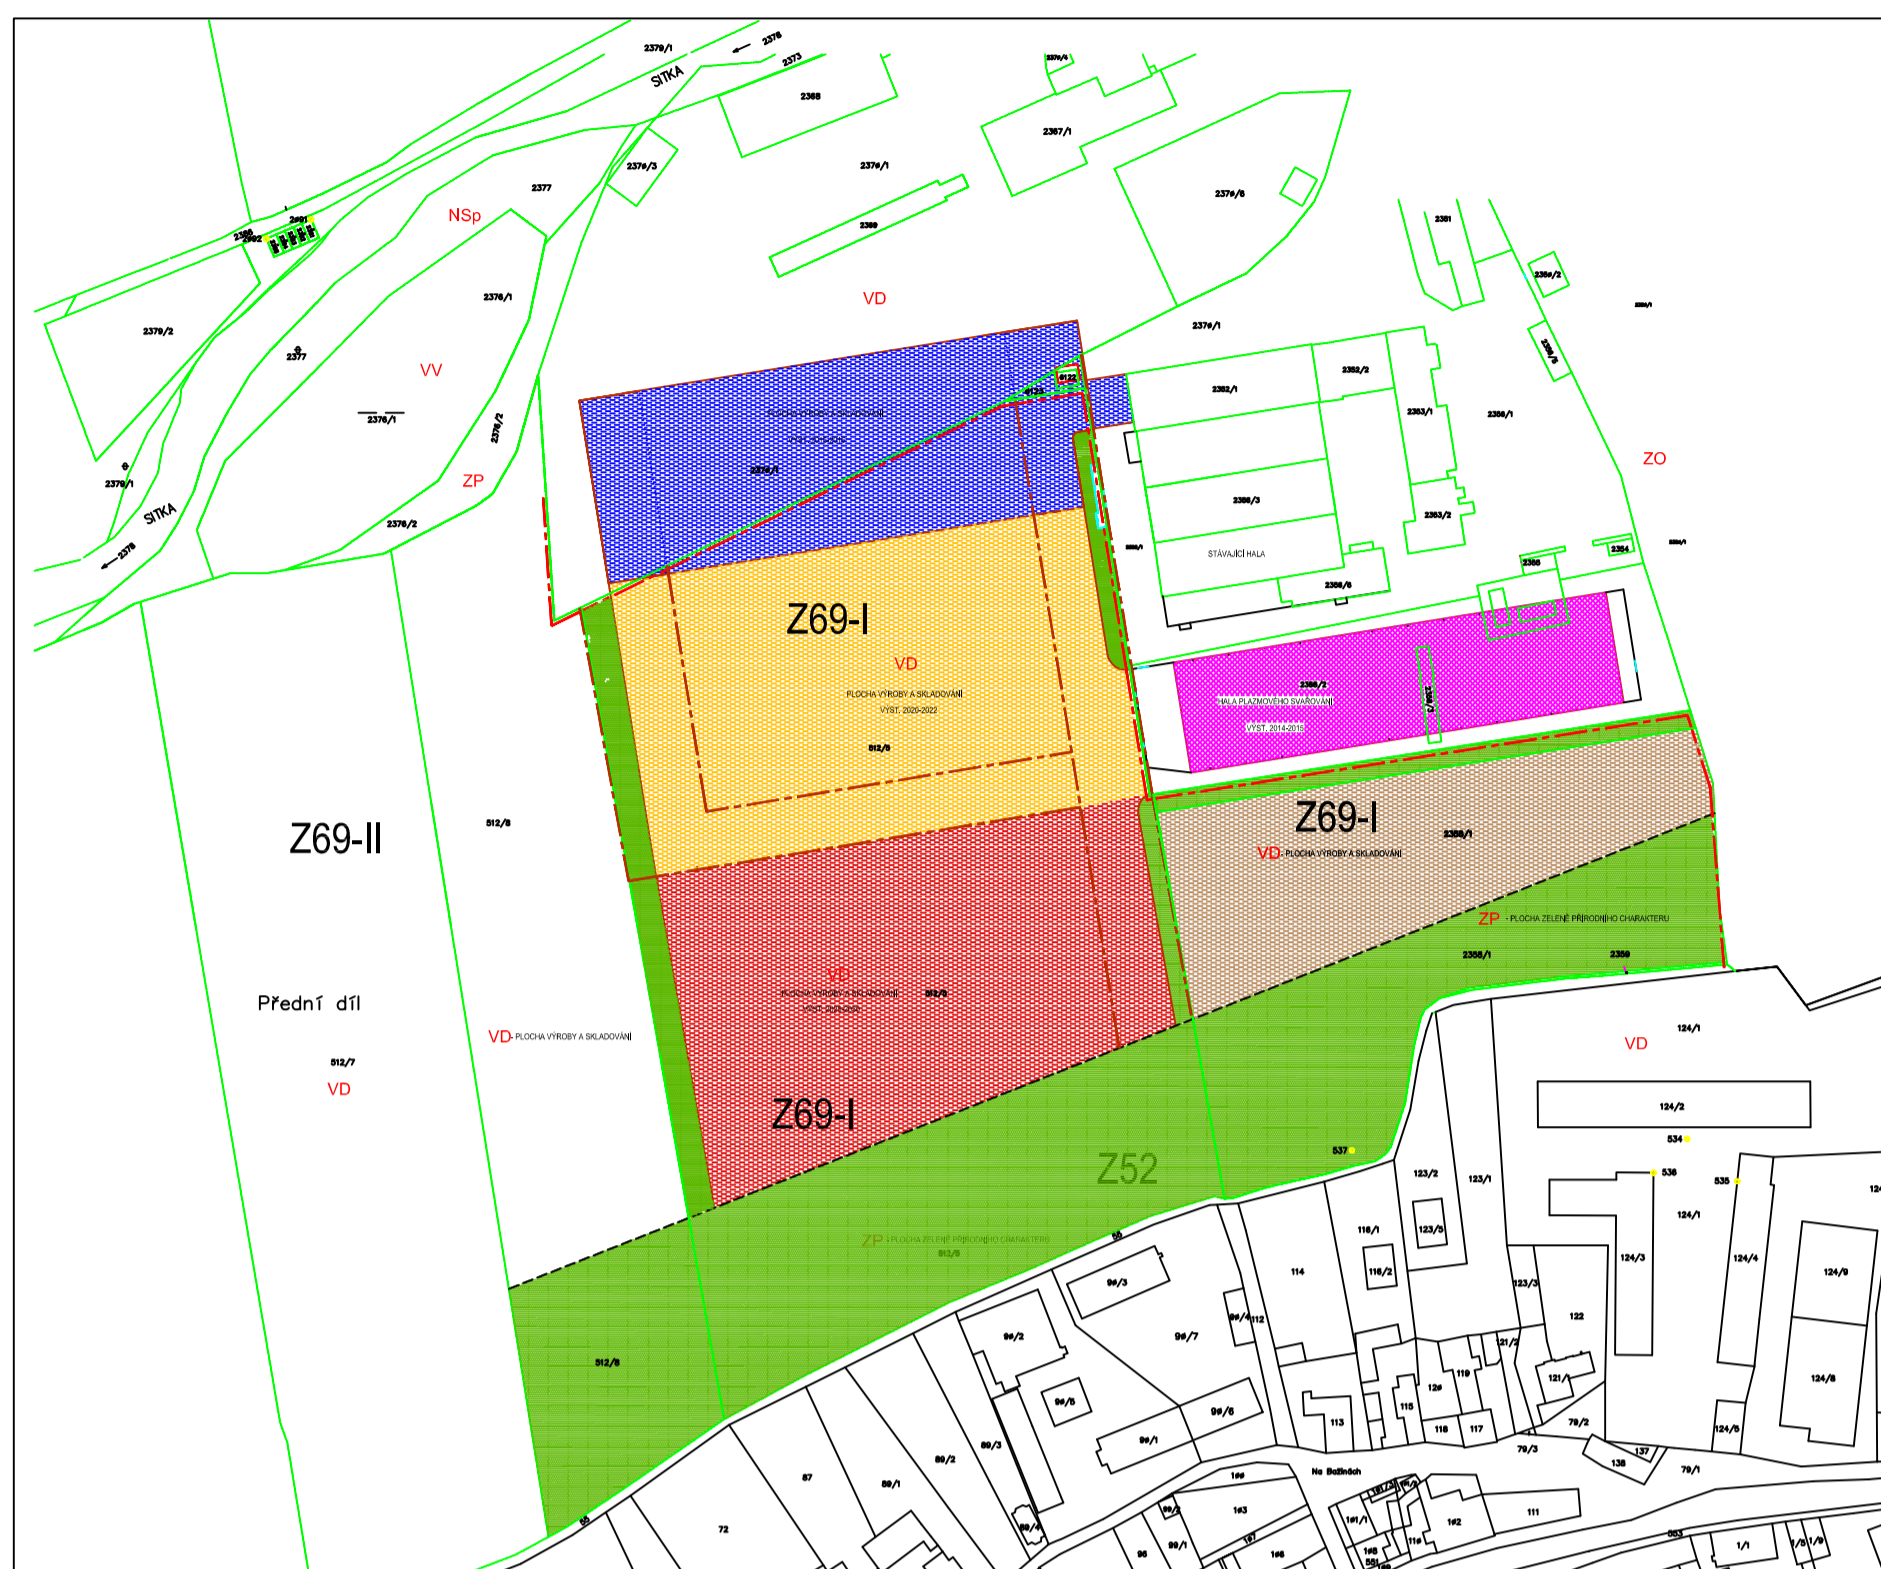

LEGENDA

- KATASTRÁLNÍ HRANICE PARCEL
- - - HRANICE SOUČASNĚ ZASTAVĚNÉHO ÚZEMÍ K 15.4.2013
- Z69-I, Z69-II** – PLOCHA ROZŠÍŘENÍ AREÁLU VÝROBY ul. PÍSKOVIŠTĚ
- VD** – PLOCHA VÝROBY A SKLADOVÁNÍ–DROBNÁ A ŘEMESLNÁ VÝROBA
- ZP** – PLOCHA ZELENĚ–ZELEŇ PŘÍRODNÍHO CHARAKTERU
- ZO** – PLOCHA ZELENĚ – ZELEŇ OCHRANNÁ A IZOLAČNÍ
- VV** – PLOCHA VODNÍ A VODOHOSPODÁŘSKÁ
- NSp** – PLOCHA SMÍŠENÁ NEZASTAVĚNÉHO ÚZEMÍ–PŘÍRODNÍ
- HLAVNÍ KORIDORY DOPRAVNÍ A TECHNICKÉ INFRASTRUKTURY S NAPOJENÍM NA AREÁLOVÉ ROZVODY A KOMUNIKACE FIRMY CANIMMO
- HALA PLAZMOVÉHO SVAŘOVÁNÍ VE VÝSTAVBĚ, 2014–2015
- NOVÁ VÝSTAVBA v r. 2015–2016 – ROZŠÍŘENÍ VÝROBNÍ A MONTÁŽNÍ HALY A ZPEVNĚNÝCH PLOCH
- NOVÁ VÝSTAVBA v r. 2020–2022 – ROZŠÍŘENÍ VÝROBNÍ A MONTÁŽNÍ HALY A ZPEVNĚNÝCH PLOCH
- NOVÁ VÝSTAVBA v r. 2025–2030 – ROZŠÍŘENÍ VÝROBNÍ A MONTÁŽNÍ HALY A ZPEVNĚNÝCH PLOCH
- REZERVNÍ VÝROBNÍ A SKLADOVÁ PLOCHA PRO ROZŠÍŘENÍ STÁVAJÍCÍHO AREÁLU CANIMMO s.r.o. VČETNĚ NAPOJENÍ DOPRAVNÍ A TECHNICKÉ INFRASTRUKTURY NA AREÁL PO r. 2030
- PLOCHA ZELENĚ

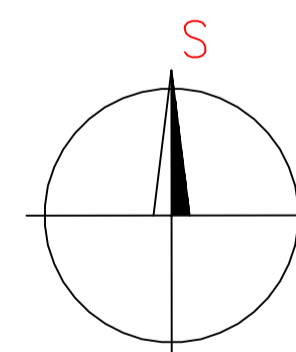

VYPRACOVAL :	ZODP. ARCHITEKT :	KONTROLOVAL :	AMG STUDIO	AMG Studio s.r.o. architektonická kancelář Šafaříkova 1221/3 74601 Opava +420 602 711 505. info@amgstudio.cz
Ing. JAN LINDOVSKÝ	Ing.arch. Martin Matušek	Ing.arch. Martin Matušek		
INVESTOR : CANIMMO s.r.o., Pískoviště 1663/3, 785 01 ŠTERNBERK		MÍSTO : parc.č. 512/5, k.ú. LHOTA U ŠTERNBERKA		
NÁZEV STAVBY :	ÚZEMNÍ STUDIE V PLOŠE Z69-I		ZAK.Č. :	03
NÁZEV VÝKRESU :	SITUACE ŠIRŠÍCH VZTAHŮ		STUP.PD : ÚZEM.STUDIE	
			DATUM : 01/2015	
			MĚŘITKO : 1:5000	