





OSM (2018), openstreetmap.org

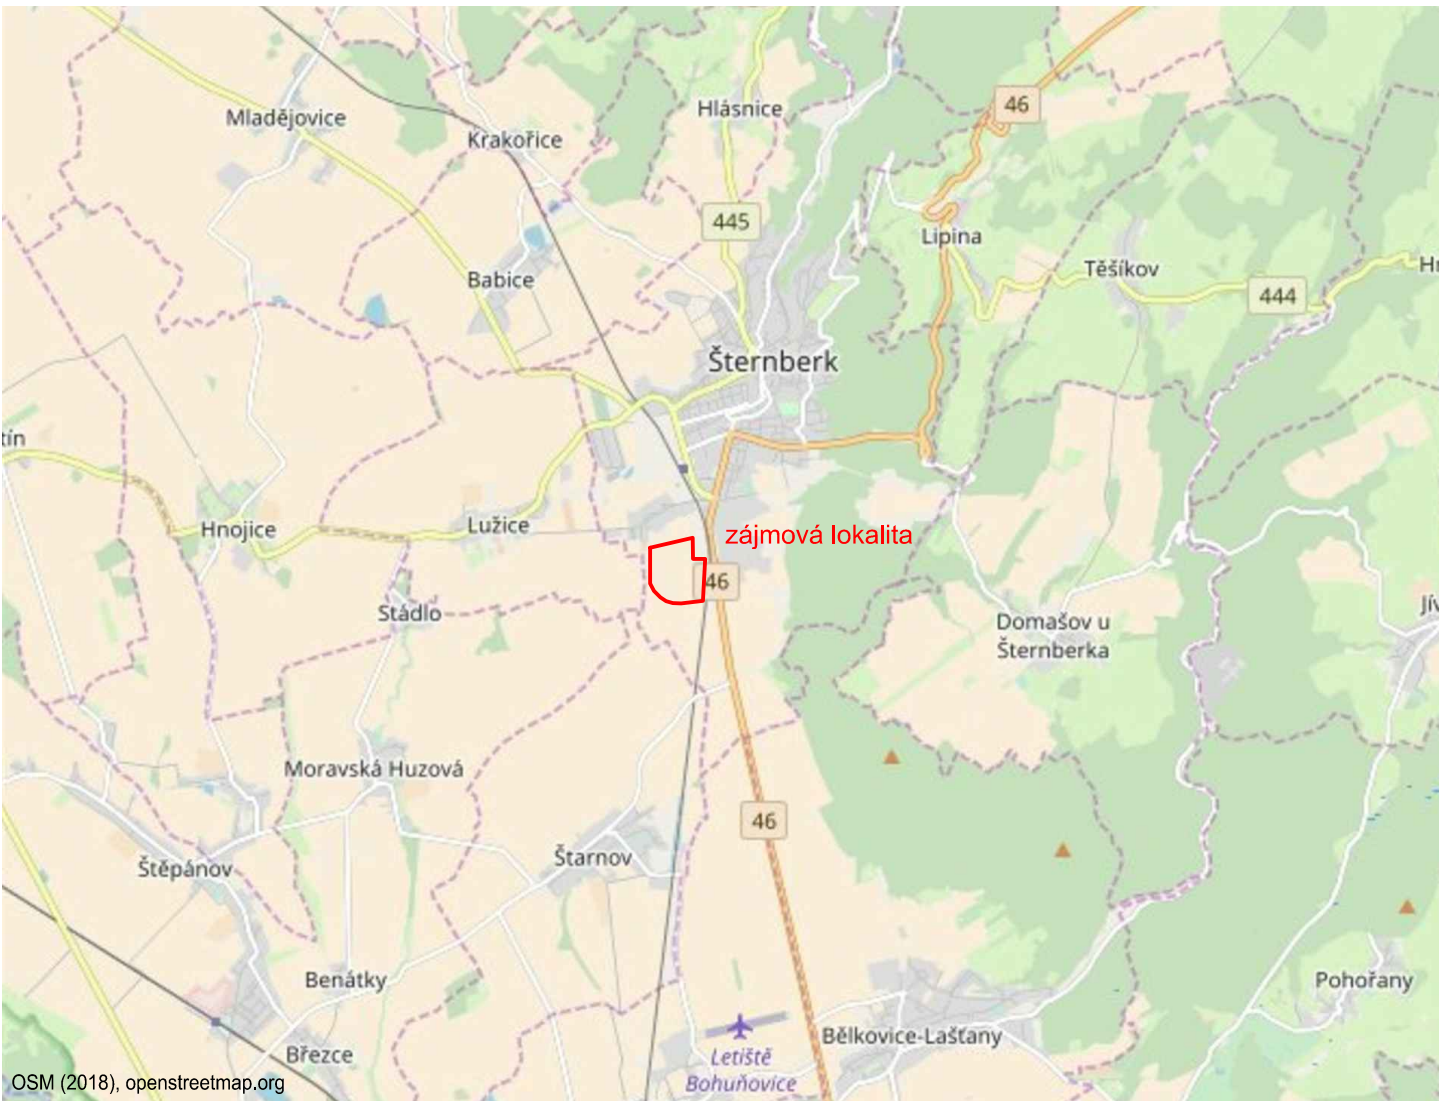

EVROPSKÁ UNIE
Evropský fond pro regionální rozvoj
Integrovaný regionální operační program

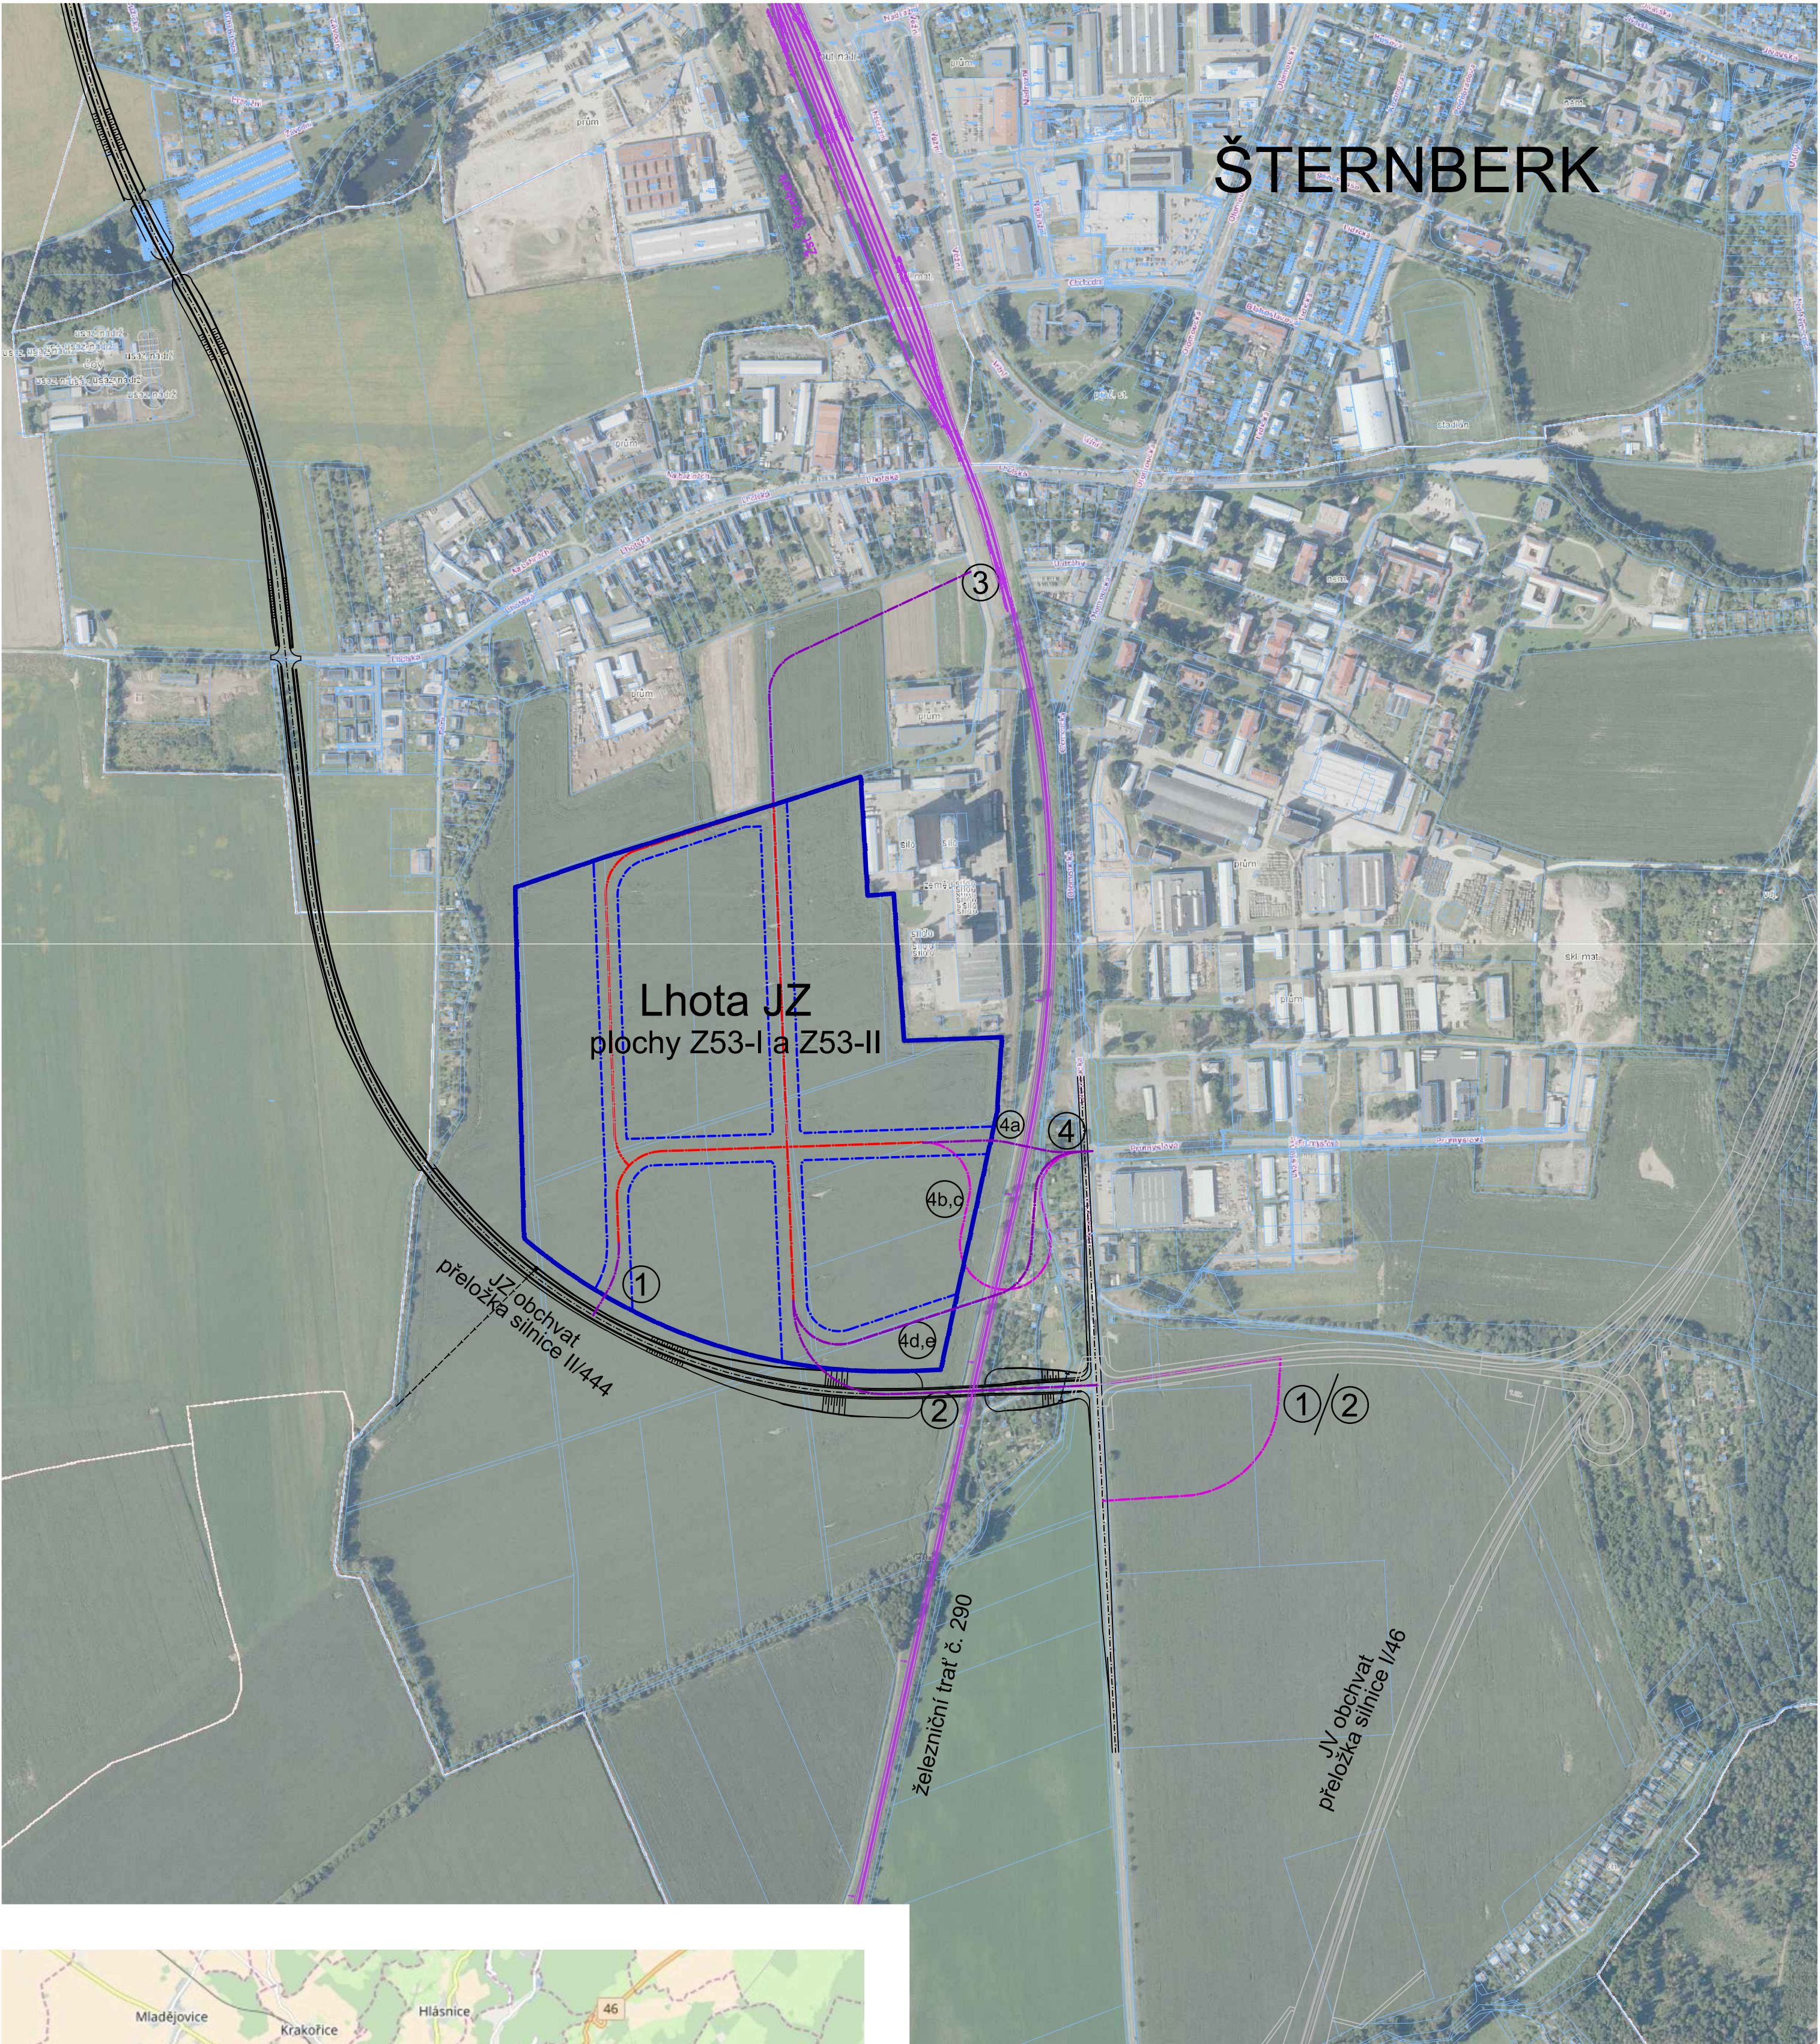

MINISTERSTVO
PRO MÍSTNÍ
ROZVOJ ČR

OBJEDNATEL: MĚSTO ŠTERNBERK Horní náměstí 16, 785 01 Šternberk		 Royal HaskoningDHV Sokolovská 100/94 Praha 8, www.dhv.cz tel. 236 080 555 email: dhvcr@dhv.com
STUPEŇ: Územní studie		
HIP: ING. V. NOHÁL	ARCHIV. Č. CA1535	ZPRACOVATEL ČÁSTI: HaskoningDHV Czech Republic, spol. s r.o. Kancelář: Černopolská 39, Brno tel. 545 425 230 email: dhvcr@rhdhv.com
STAVEB.ČÁST: —		
ZODP. PROJEKTANT: ING. V. STARY		FORMÁT: A2 DATUM: 06/2018
VYPRACOVAL: ING. V. NOHÁL		
NÁZEV STAVBY: Územní studie Lhota JZ ve Šternberku		MĚŘÍTKO: 1:5000
VÝKRES: VÝKRES ŠIRŠÍCH VZTAHŮ		
		Č. PŘÍLOHY: 01