



EVROPSKÁ UNIE
Evropský fond pro regionální rozvoj
Integrovaný regionální operační program



MINISTERSTVO
PRO MÍSTNÍ
ROZVOJ ČR

SKLONOVÉ POMĚRY:


SROVNÁVACÍ ROVINA:

KÓTY NIVELETY:

KÓTY TERÉNU:

STANIČENÍ:

SMĚROVÉ POMĚRY:

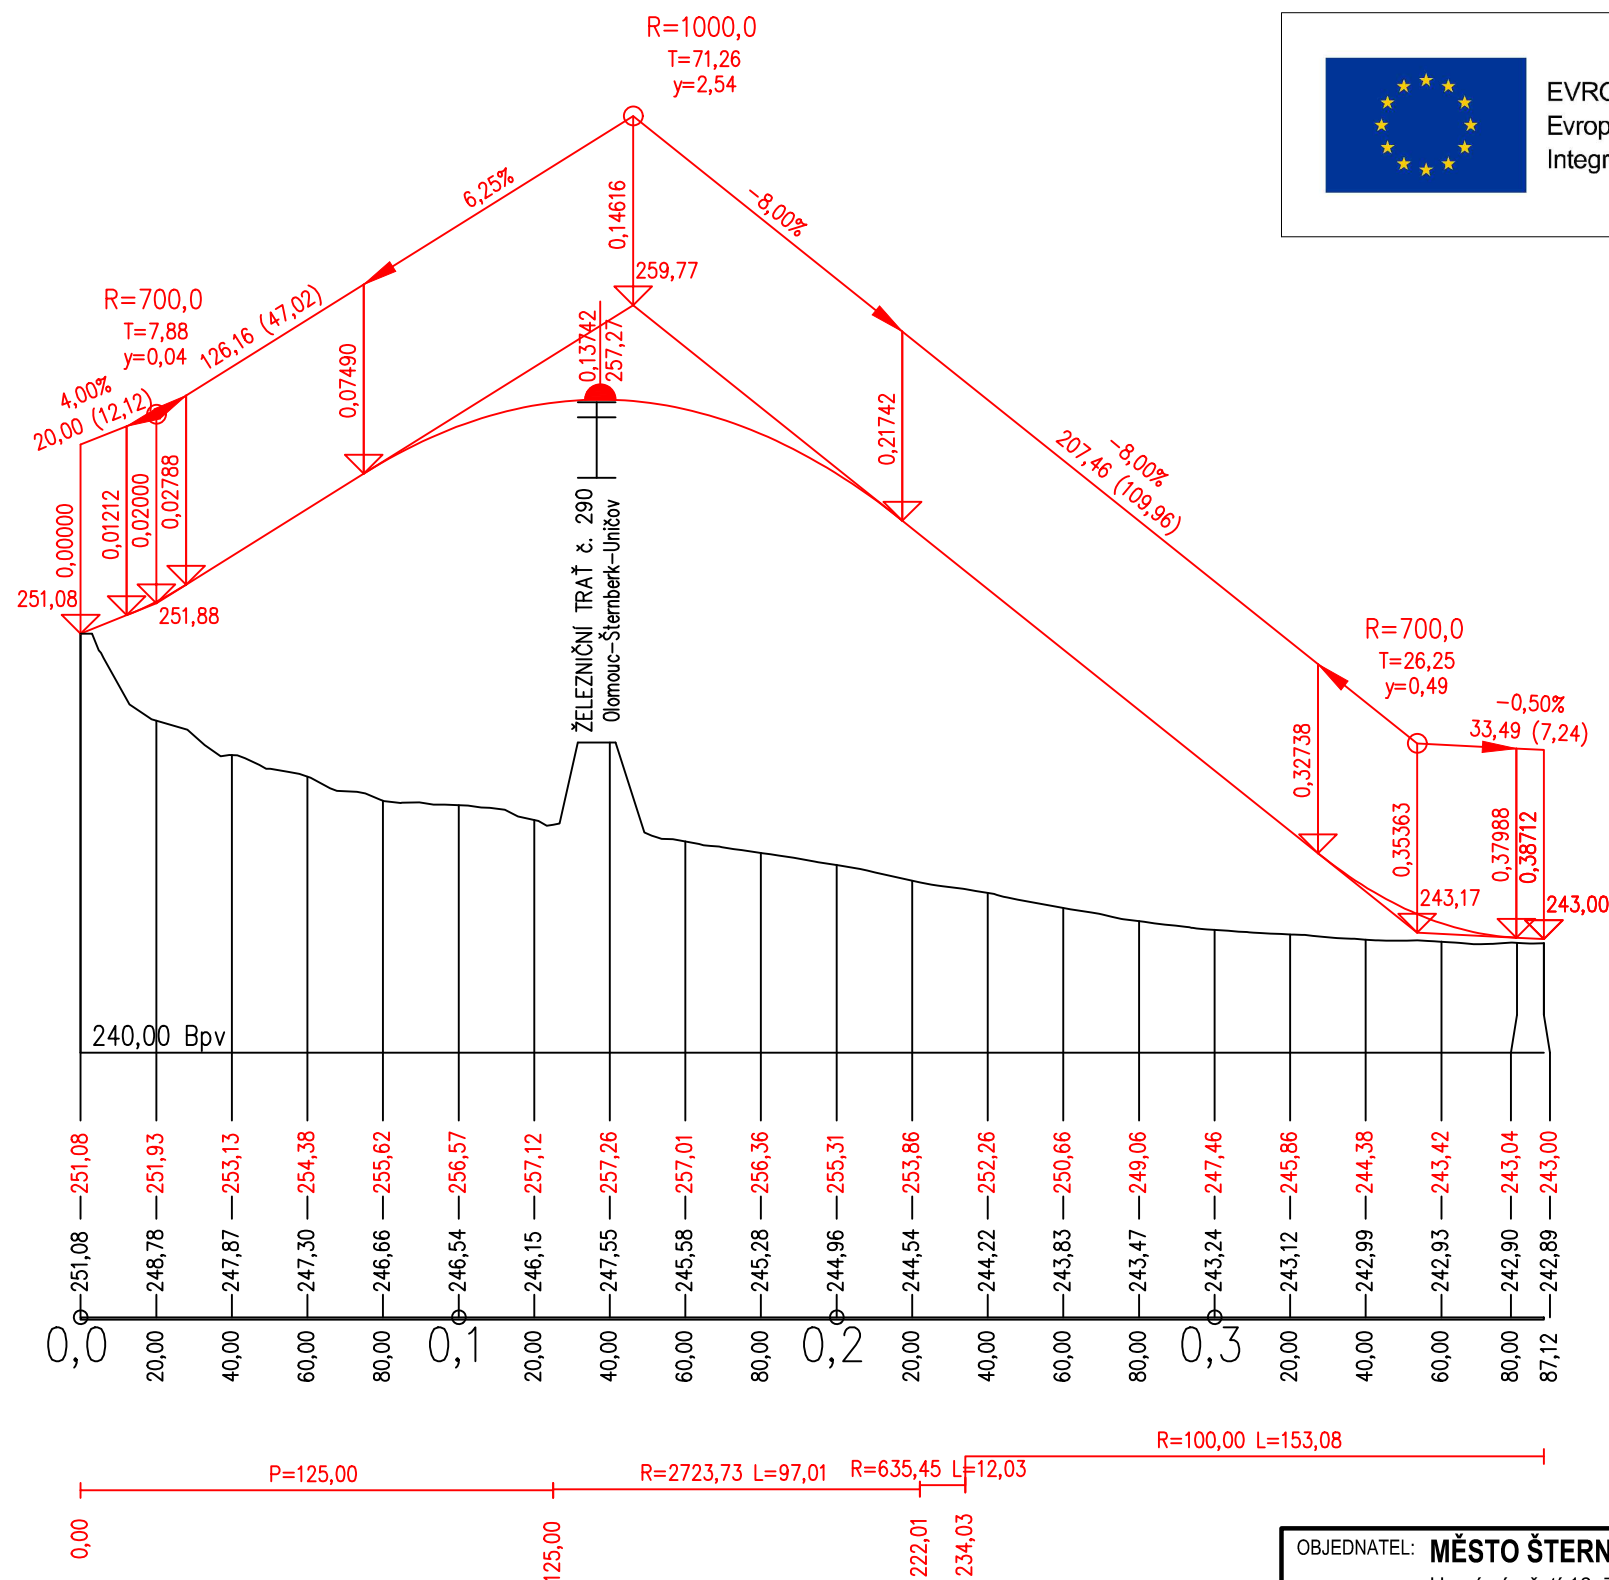

OBJEDNATEL: MĚSTO ŠTERNBERK Horní náměstí 16, 785 01 Šternberk			 Royal HaskoningDHV Sokolovská 100/94 Praha 8, www.dhv.cz tel. 236 080 555 email: dhvcr@dhv.com
STUPEŇ: Územní studie			
HIP: ING. V. NOHÁL	ARCHIV. Č. CA1535		
STAVEB. ČÁST: D Doprava			ZPRACOVATEL ČÁSTI: HaskoningDHV Czech Republic, spol. s r.o.
ZODP. PROJEKTANT: ING. V. STARÝ			Kancelář: Černopolní 39, Brno
VYPRACOVAL: ING. V. NOHÁL			tel. 545 425 230 email: dhvcr@rhdhv.com
NÁZEV STAVBY: Územní studie Lhota JZ ve Šternberku			FORMÁT: A3 MĚŘÍTKO: 1:2000
VÝKRES: PODÉLNÝ PROFIL NIVELETY NAPOJENÍ, VARIANTA 2			Č. PARÉ: D02.02