



EVROPSKÁ UNIE
Evropský fond pro regionální rozvoj
Integrovaný regionální operační program



MINISTERSTVO
PRO MÍSTNÍ
ROZVOJ ČR

SKLONOVÉ POMĚRY:

SROVNÁVACÍ ROVINA:



KÓTY NIVELETY:

KÓTY NIVELETY:

KÓTY TERÉNU:

STANIČENÍ:

SMĚROVÉ POMĚRY:

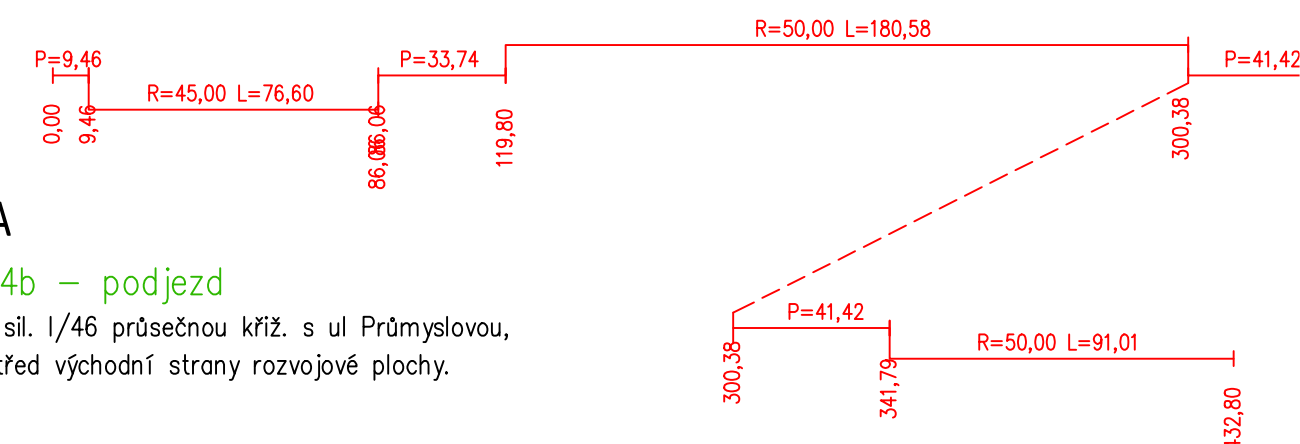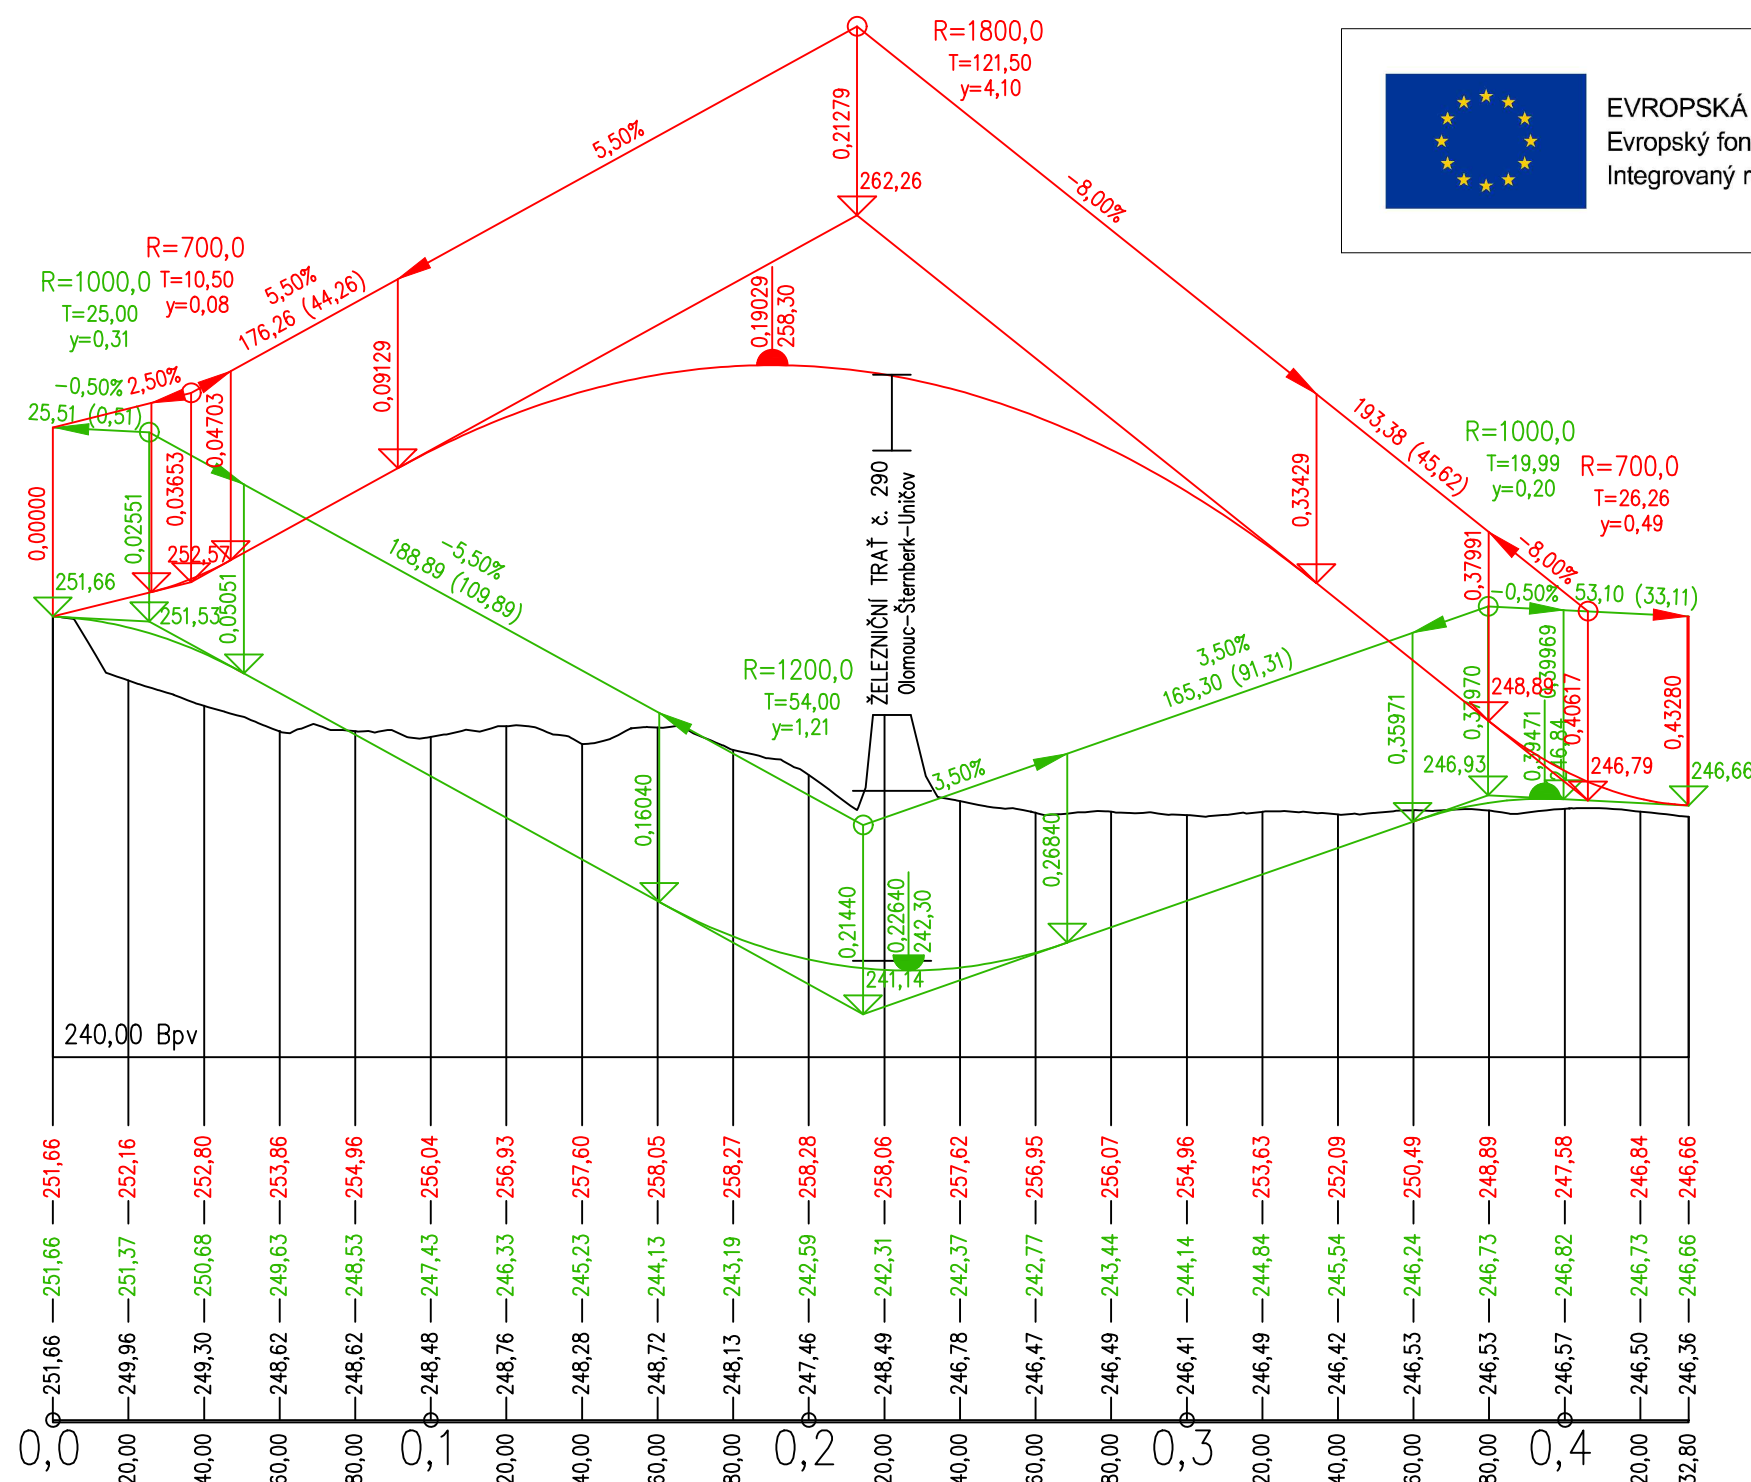

LEGENDA

Varianta 4b – podjezd

Napojení na sil. I/46 průsečnou křiž. s ul Průmyslovou, vytěnění uprostřed východní strany rozvojové plochy.

Varianta 4c – najezd

Napojení na sil. I/46 průsečnou křiž. s ul Průmyslovou, vytěnění uprostřed východní strany rozvojové plochy.

OBJEDNATEL: MĚSTO ŠTERNBERK Horní náměstí 16, 785 01 Šternberk		 Royal HaskoningDHV Sokolovská 100/94 Praha 8, www.dhv.cz tel. 236 080 555 email: dhvcr@dhv.com	
STUPEŇ: Územní studie			
HIP: ING. V. NOHÁL	ARCHIV. Č. CA1535		
STAVEB. ČÁST: D Doprava		ZPRACOVATEL ČÁSTI: HaskoningDHV Czech Republic, spol. s r.o. Kancelář: Černopolní 39, Brno tel. 545 425 230 email: dhvcr@rhdhv.com	
ZODP. PROJEKTANT: ING. V. STARÝ		FORMÁT: A3 DATUM: 06/2018	
VYPRACOVAL: ING. V. NOHÁL			
NÁZEV STAVBY: Územní studie Lhota JZ ve Šternberku		MĚŘÍTKO: 1:2000	Č. VÝKRESU: D02.03
VÝKRES: PODÉLNÝ PROFIL NIVELETY NAPOJENÍ, VARIANTA 4b,c		Č. PARÉ:	