



EVROPSKÁ UNIE
Evropský fond pro regionální rozvoj
Integrovaný regionální operační program



MINISTERSTVO
PRO MÍSTNÍ
ROZVOJ ČR

SKLONOVÉ POMĚRY:

SGROVNÁVACÍ ROVINA:


KÓTY NIVELETY:

KÓTY NIVELETY:

KÓTY TERÉNU:

STANIČENÍ:

SMĚROVÉ POMĚRY:

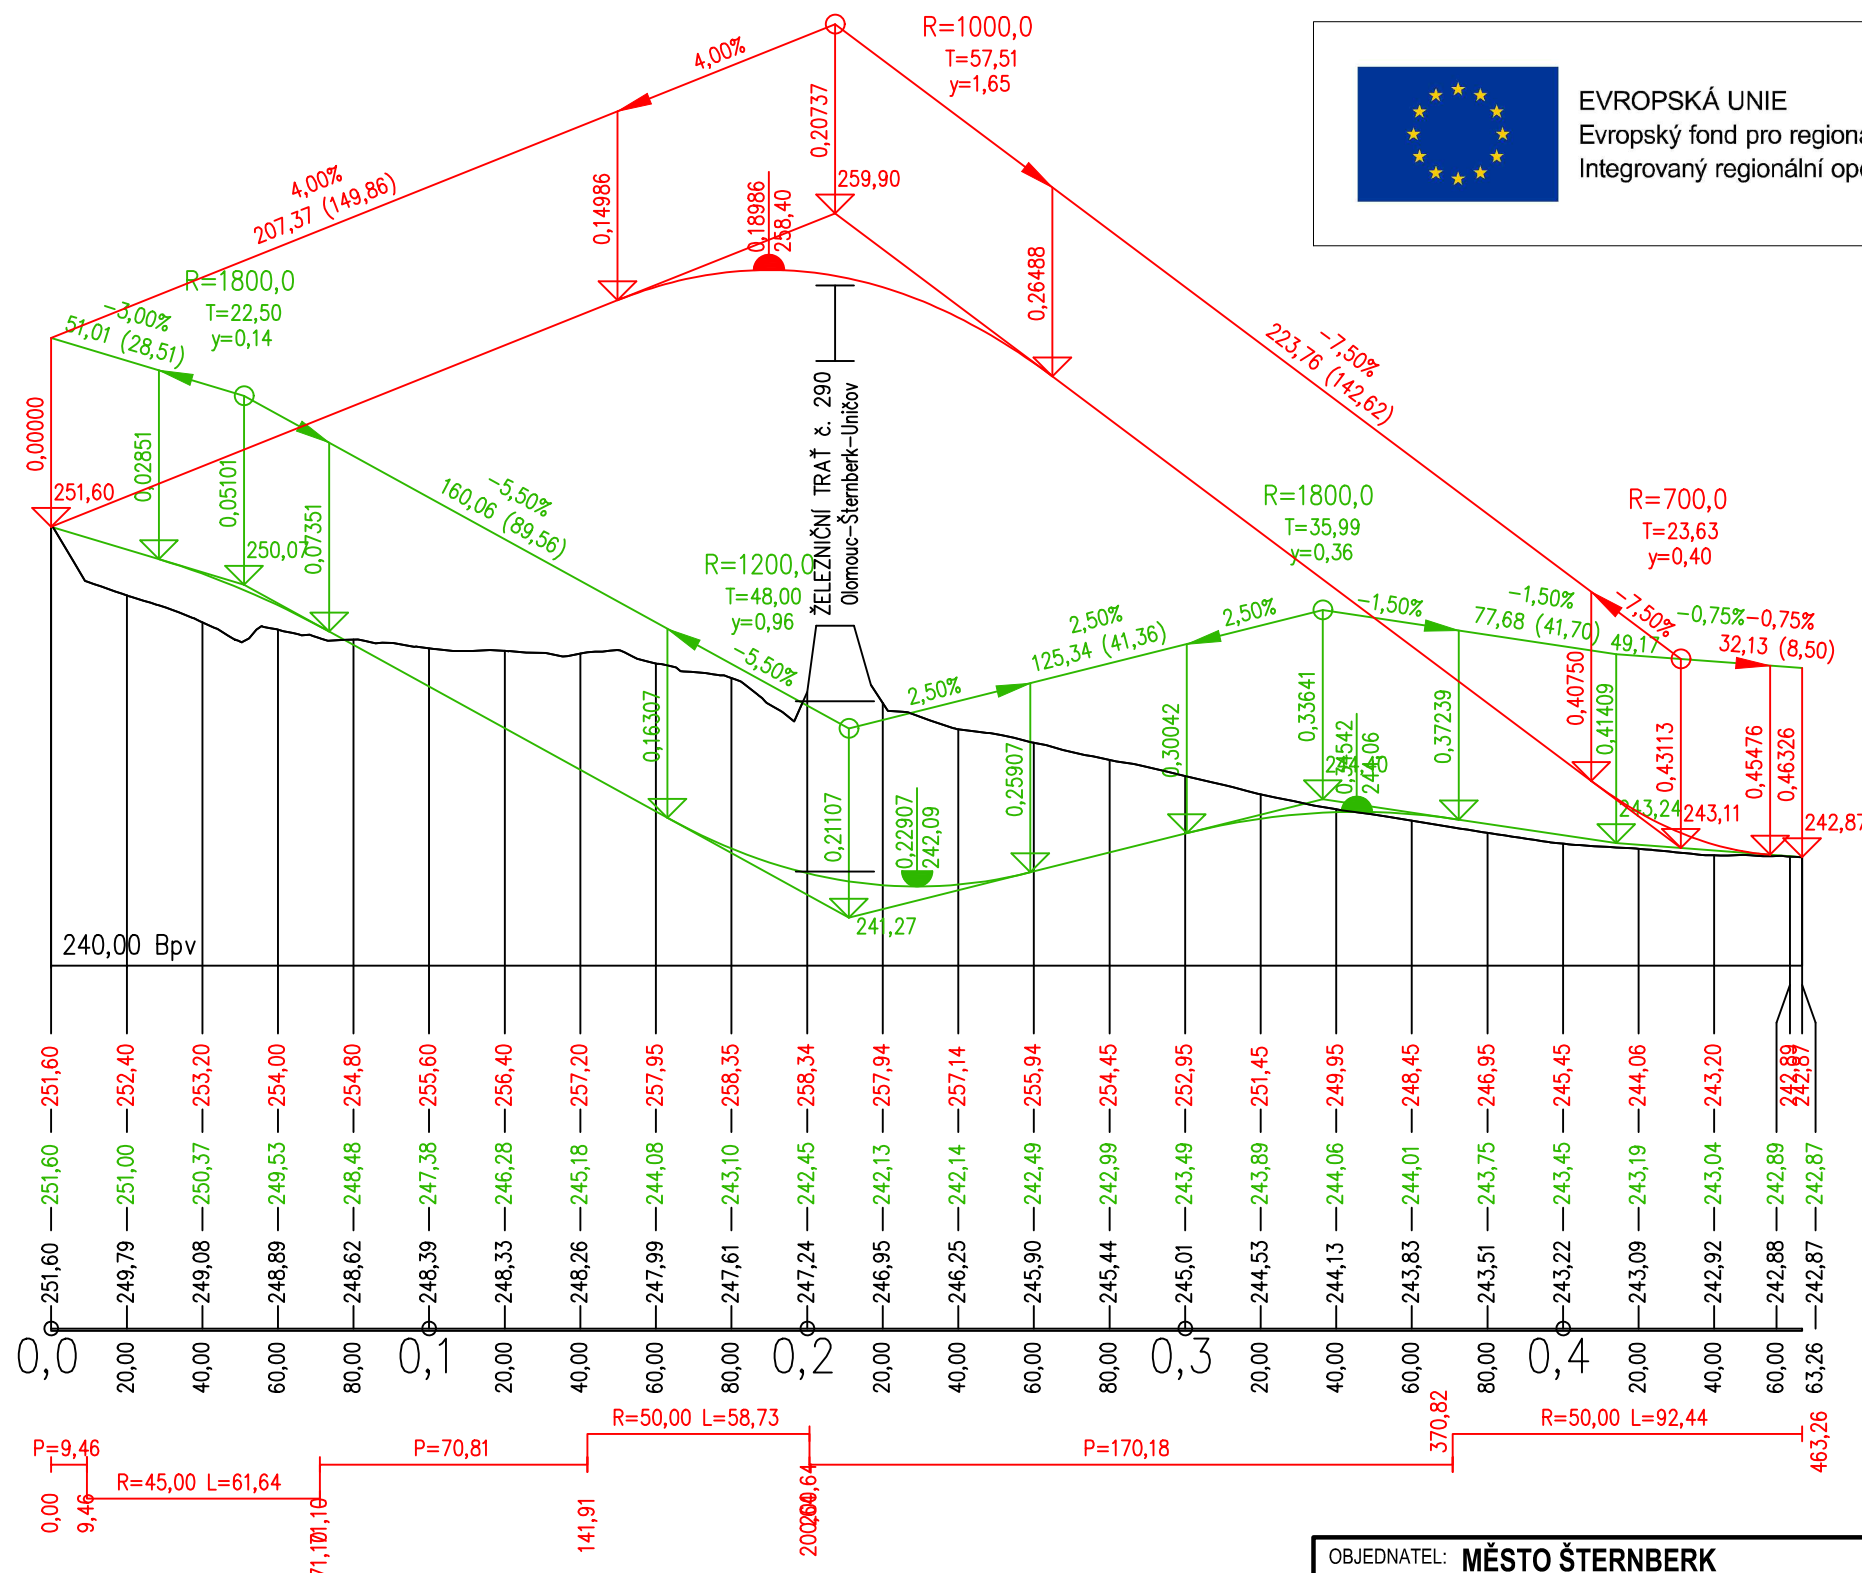

LEGENDA

Varianta 4d – podjezd

Napojení na sil. I/46 průsečnou kříž. s ul Průmyslovou,
vytění na jižní straně rozvojové plochy.

Varianta 4e – najezd

Napojení na sil. I/46 průsečnou kříž. s ul Průmyslovou,
vytění na jižní straně rozvojové plochy.

OBJEDNATEL: MĚSTO ŠTERNBERK Horní náměstí 16, 785 01 Šternberk			 Sokolovská 100/94 Praha 8, www.dhv.cz tel. 236 080 555 email: dhvcr@dhv.com
STUPEŇ: Územní studie			
HIP:	ING. V. NOHÁL	ARCHIV. Č.	CA1535
STAVEB. ČÁST: D Doprava			ZPRACOVATEL ČÁSTI: HaskoningDHV Czech Republic, spol. s r.o.
ZODP. PROJEKTANT: ING. V. STARÝ			Kancelář: Černopolní 39, Brno
VYPRACOVAL: ING. V. NOHÁL			tel. 545 425 230 email: dhvcr@rhdhv.com
NÁZEV STAVBY: Územní studie Lhota JZ ve Šternberku			FORMÁT: A3 MĚŘÍTKO: 1:2000
VÝKRES: PODÉLNÝ PROFIL NIVELETY NAPOJENÍ, VARIANTA 4d,e			Č. PARÉ: D02.04