




TYP-A

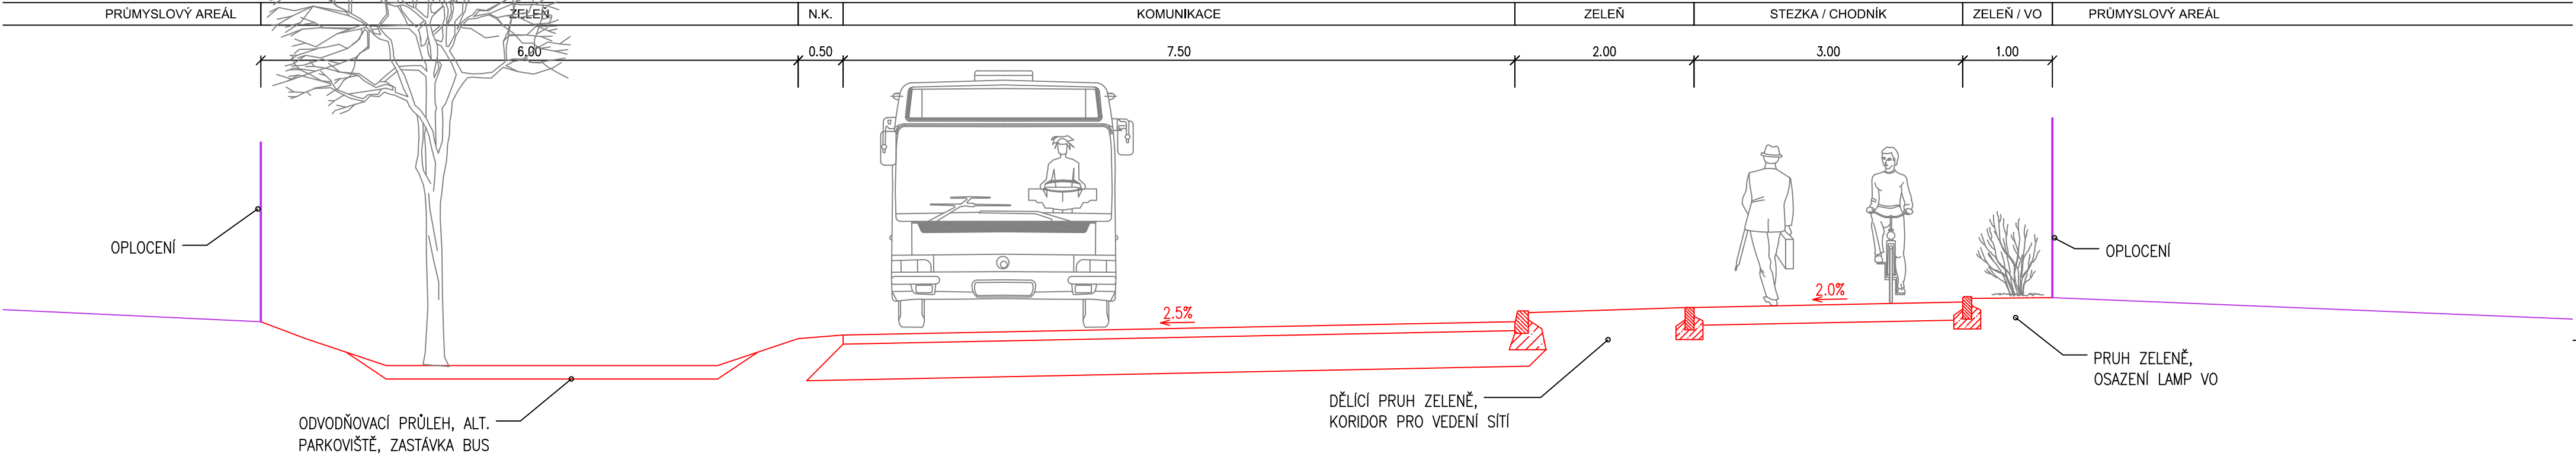

TYP-B

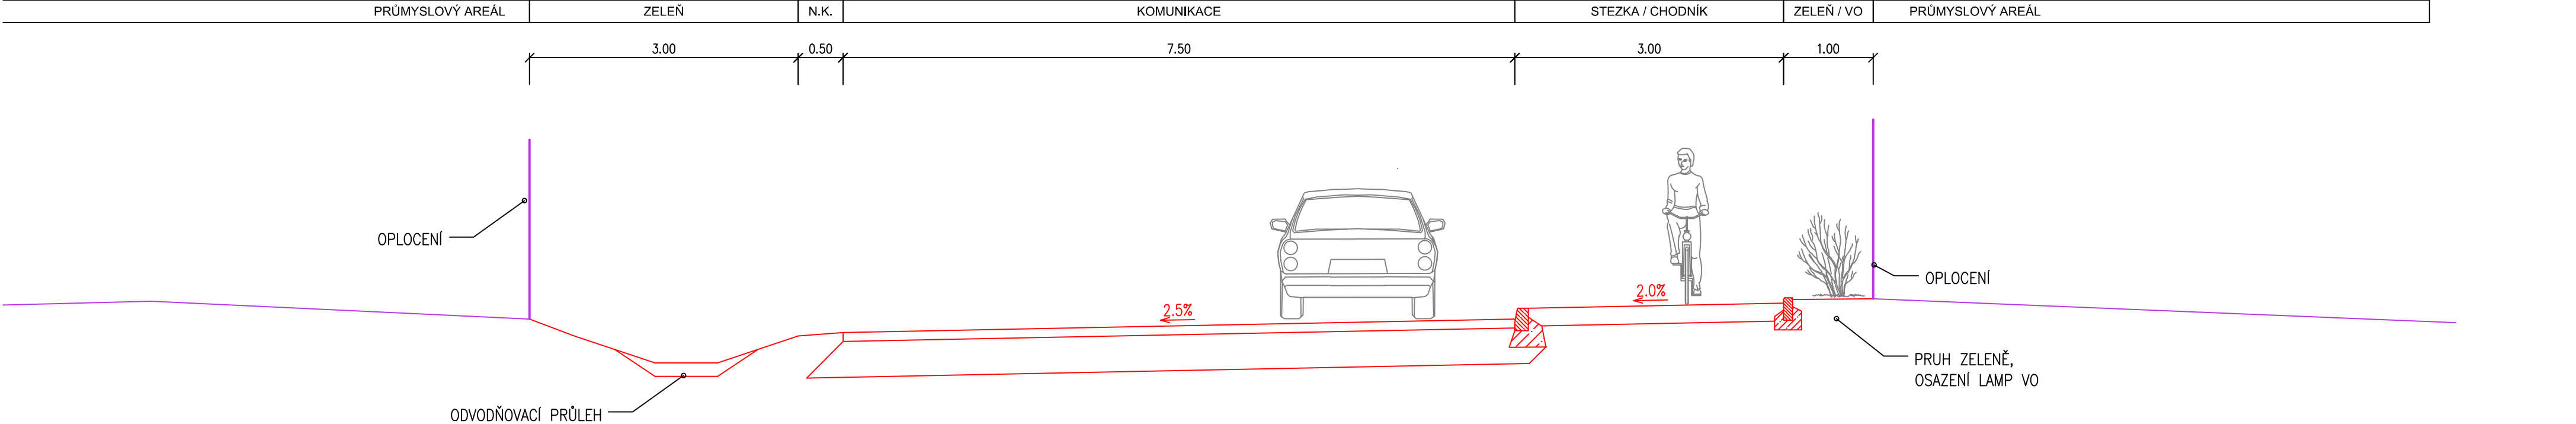

TYP-C

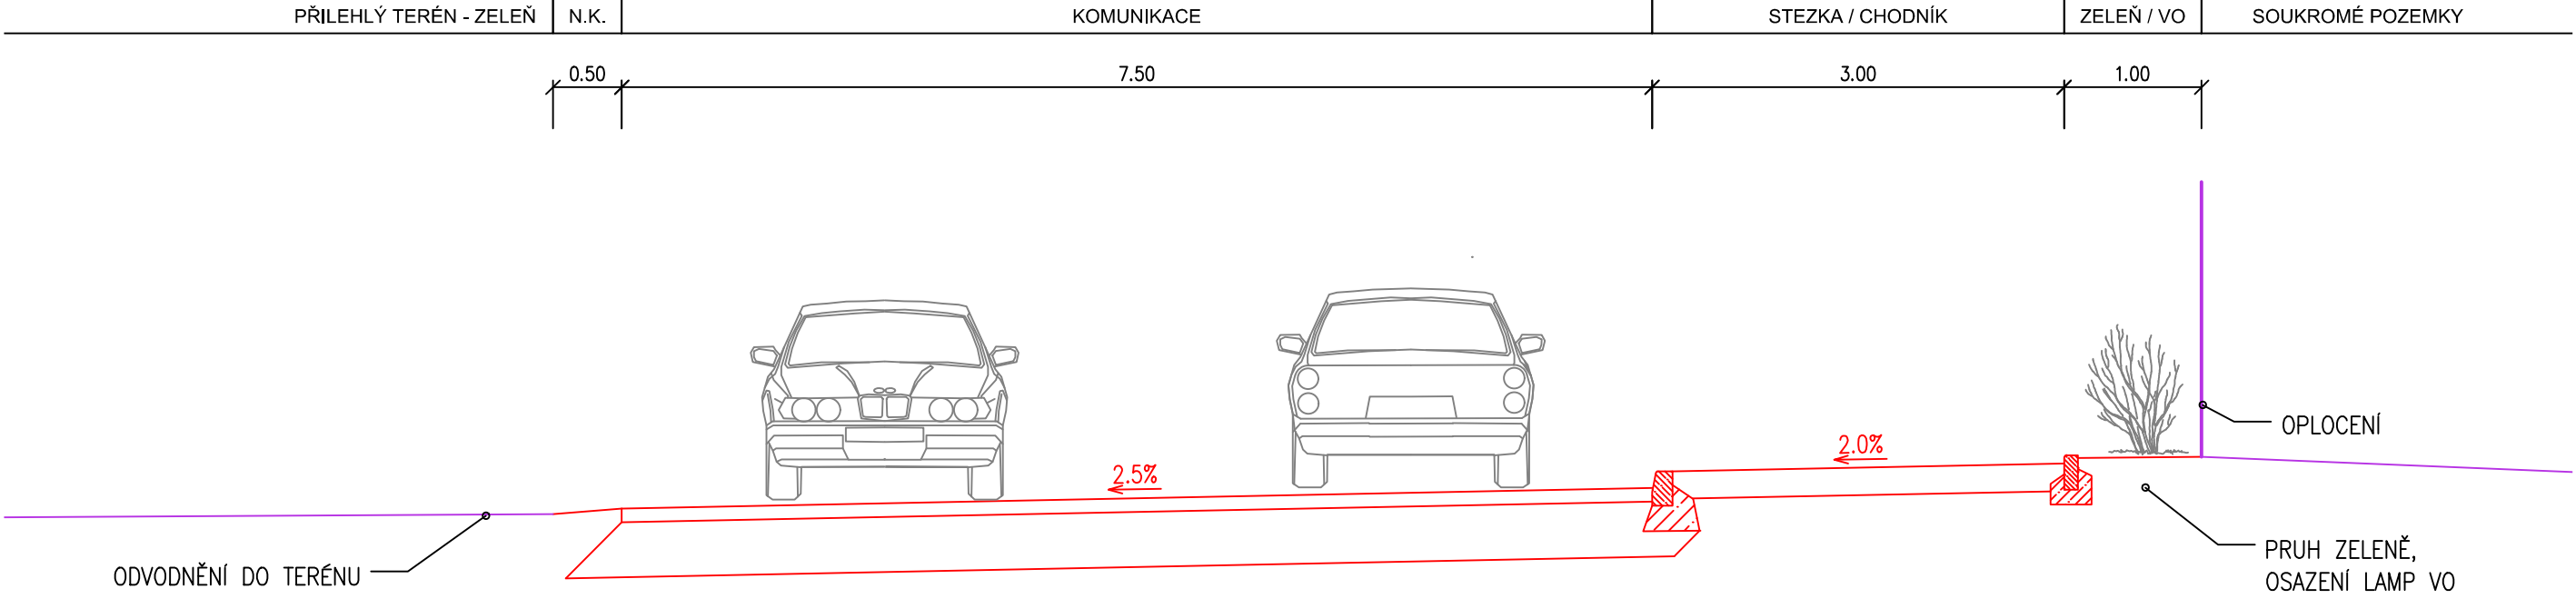

EVROPSKÁ UNIE  
Evropský fond pro regionální rozvoj  
Integrovaný regionální operační program



MINISTERSTVO  
PRO MÍSTNÍ  
ROZVOJ ČR

|                                                                          |               |            |   |  |
|--------------------------------------------------------------------------|---------------|------------|---|--|
| OBJEDNATEL: <b>MĚSTO ŠTERNBERK</b><br>Horní náměstí 16, 785 01 Šternberk |               |            |  <b>Royal<br/>HaskoningDHV</b><br>Sokolovská 100/94 Praha 8, www.dhv.cz<br>tel. 236 080 555 email: dhvcr@dhv.com |  |
| STUPEŇ: <b>Územní studie</b>                                             |               |            |   |  |
| HIP:                                                                     | ING. V. NOHÁL | ARCHIV. Č. | CA1535   |  |
| STAVEB.ČÁST: <b>D Doprava</b>                                            |               |            | ZPRACOVATEL ČÁSTI:<br>HaskoningDHV Czech Republic, spol. s r.o.<br>Kancelář: Černopolní 39, Brno<br>tel. 545 425 230 email: dhvcr@rhdhv.com                                                           |  |
| ZODP. PROJEKTANT: ING. V. STARÝ                                          |               |            | FORMÁT: <b>4x A4</b><br>MĚŘÍTKO: <b>1:50</b><br>Č. PARÉ:   |  |
| VYPRACOVAL: ING. V. NOHÁL                                                |               |            |   |  |
| NÁZEV STAVBY: <b>Územní studie Lhota JZ ve Šternberku</b>                |               |            | DATUM: <b>06/2018</b>   |  |
| VÝKRES: <b>VZOROVÉ ŘEZY</b>                                              |               |            | Č. VÝKRESU: <b>D03.01</b>   |  |