

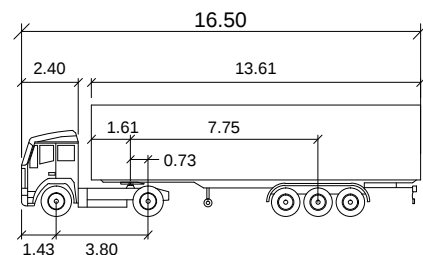


N2 metry
Šířka : 2.50
Rozchod : 2.50
Čas plného rejdu : 6.0
Úhel řízení : 40.6

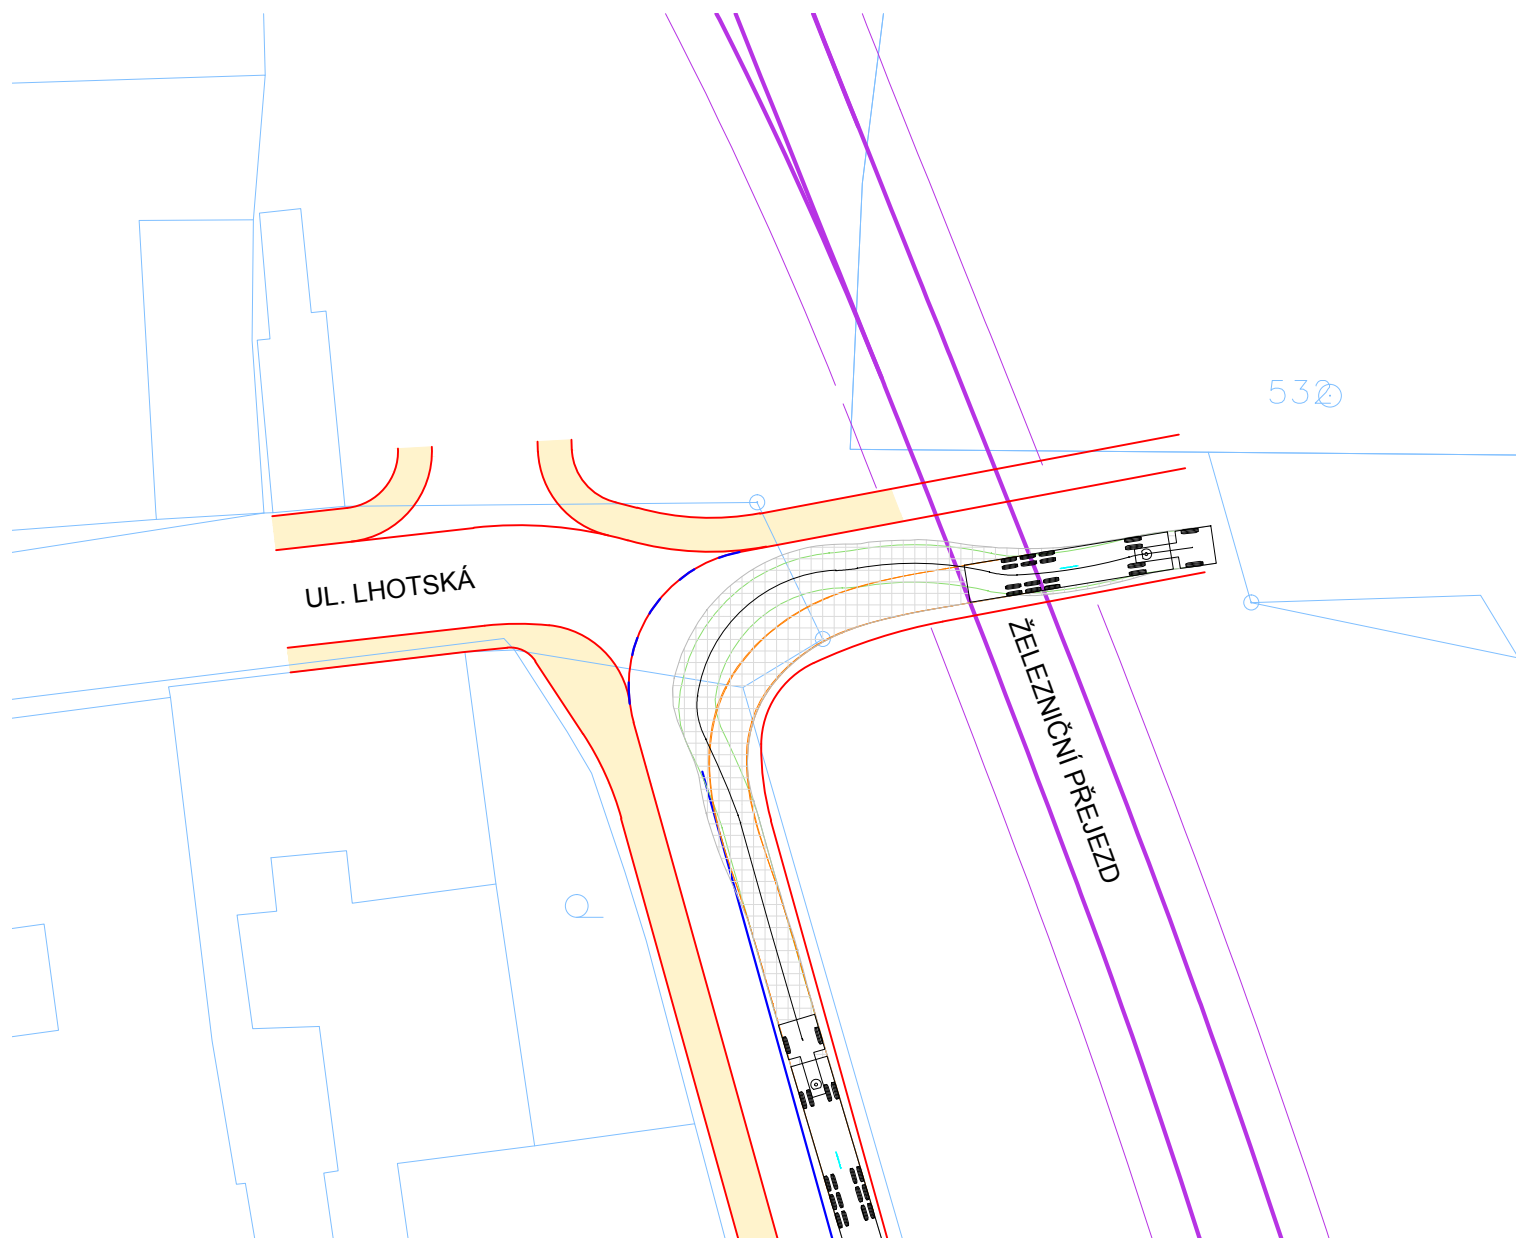

NS metry

Tahač šířka : 2.50 Čas plného rejdu : 6.0
Šířka tažené části : 2.50 Úhel řízení : 39.1
Tahač rozchod : 2.50 Úhel kloubu : 70.0
Vlek rozchod : 2.50

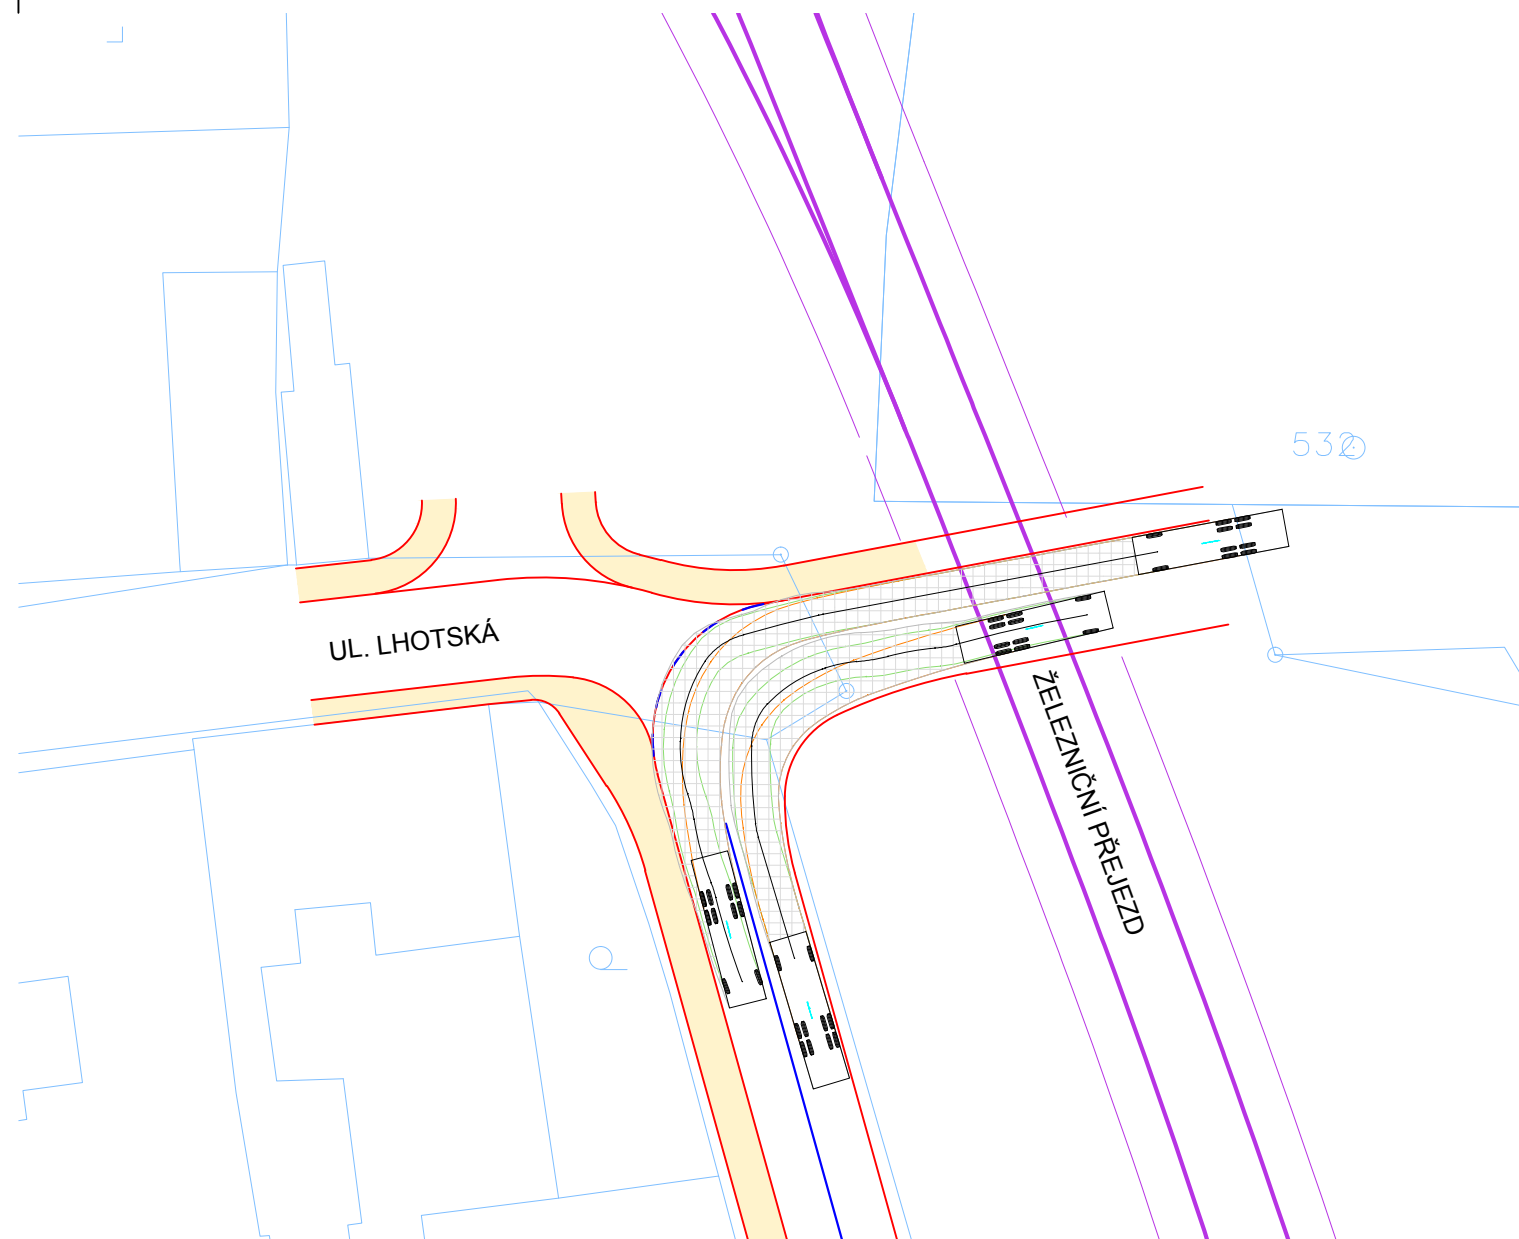

EVROPSKÁ UNIE
Evropský fond pro regionální rozvoj
Integrovaný regionální operační program



MINISTERSTVO
PRO MÍSTNÍ
ROZVOJ ČR

OBJEDNATEL: MĚSTO ŠTERNBERK Horní náměstí 16, 785 01 Šternberk		 Sokolovská 100/94 Praha 8, www.dhv.cz tel. 236 080 555 email: dhvcr@dhv.com			
STUPEŇ: Územní studie					
HIP:	ING. V. NOHÁL	ARCHIV. Č.	CA1535	ZPRACOVATEL ČÁSTI: HaskoningDHV Czech Republic, spol. s r.o. Kancelář: Černopolní 39, Brno tel. 545 425 230 email: dhvcr@rhdhv.com	
STAVEB. ČÁST: D Doprava					
ZODP. PROJEKTANT:	ING. V. STARÝ				
VYPRACOVAL:	ING. V. NOHÁL	FORMÁT: A3 DATUM: 06/2018			
NÁZEV STAVBY: Územní studie Lhota JZ ve Šternberku					
VÝKRES: OBALOVÉ KŘIVKY PRO VARIANTU 3		MĚŘÍTKO: 1:500		Č. VÝKRESU: D04.01	
		Č. PARÉ:			