


# Územně analytické podklady ORP Šternberk Aktualizace 2020

## VÝKRES HODNOT ÚZEMÍ

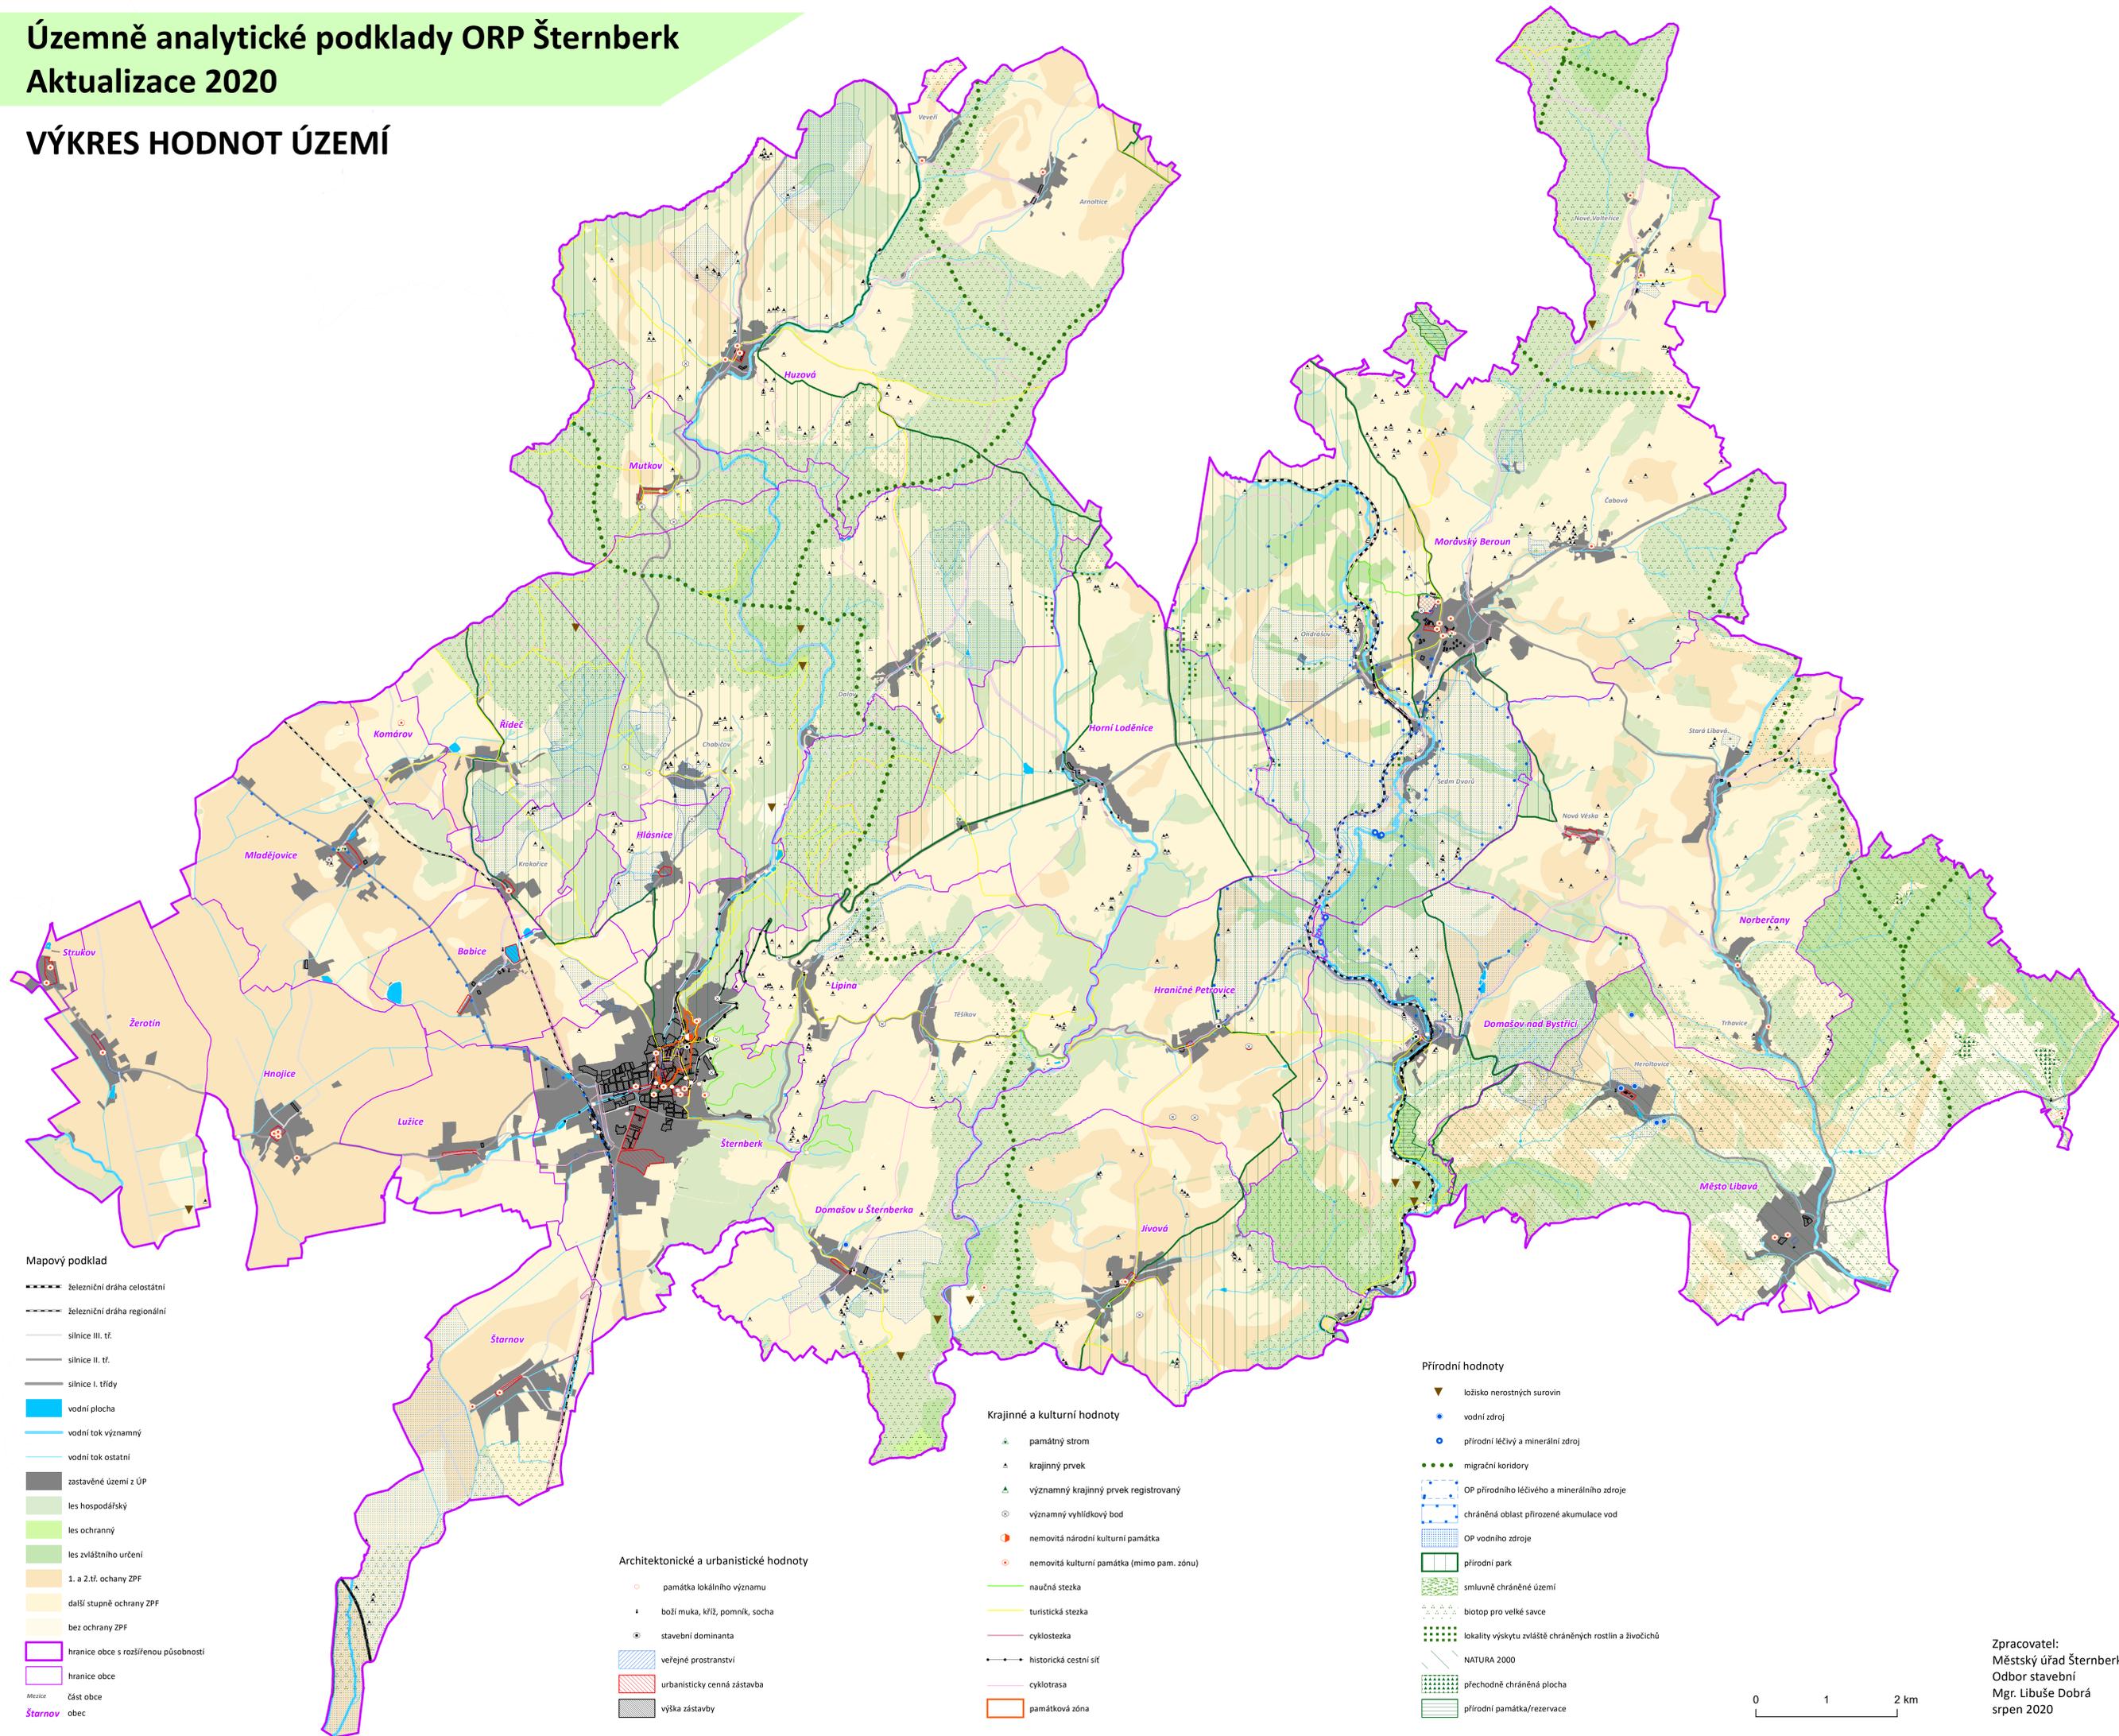

- Mapový podklad**
- železniční dráha celostátní
  - železniční dráha regionální
  - silnice III. tř.
  - silnice II. tř.
  - silnice I. třídy
  - vodní plocha
  - vodní tok významný
  - vodní tok ostatní
  - zastavěné území z ÚP
  - les hospodářský
  - les ochranný
  - les zvláštního určení
  - 1. a 2. tř. ochrany ZPF
  - další stupně ochrany ZPF
  - bez ochrany ZPF
  - hranice obce s rozšířenou působností
  - hranice obce
  - část obce
  - obec

- Architektonické a urbanistické hodnoty**
- památka lokálního významu
  - boží muka, kříž, pomník, socha
  - stavební dominanta
  - veřejné prostranství
  - urbanisticky cenná zástavba
  - výška zástavby

- Krajinné a kulturní hodnoty**
- ▲ památný strom
  - ▲ krajinný prvek
  - ▲ významný krajinný prvek registrovaný
  - významný vyhlídkový bod
  - nemovitá národní kulturní památka
  - nemovitá kulturní památka (mimo pam. zónu)
  - naučná stezka
  - turistická stezka
  - cyklostezka
  - historická cestní síť
  - cyklotrasa
  - památková zóna

- Přírodní hodnoty**
- ▼ ložisko nerostných surovin
  - vodní zdroj
  - přírodní léčivý a minerální zdroj
  - migrační koridory
  - OP přírodního léčivého a minerálního zdroje
  - chráněná oblast přirozené akumulace vod
  - OP vodního zdroje
  - přírodní park
  - smluvně chráněné území
  - biotop pro velké savce
  - lokality výskytu zvláště chráněných rostlin a živočichů
  - NATURA 2000
  - přechodně chráněná plocha
  - přírodní památka/rezervace



Zpracovatel:  
Městský úřad Šternberk  
Odbor stavební  
Mgr. Libuše Dobrá  
srpen 2020