




Zadavatel	Město Šternberk Horní náměstí 78/16, 785 01 Šternberk
Pořizovatel	Městský úřad Šternberk Odbor stavební Horní náměstí 78/16, 264 01 Sedlčany
Zpracovatel	HaskoningDHV Czech Republic spol. s r.o. Sokolovská 100/94 166 00 Praha 6
Režisérský tým	MgA. Petr Kocourek autorizovaný architekt ČKA 03 070; Ing. arch. Monika Bohádová Ing. arch. Lucie Pavlíčková Ing. Lukáš Velebil

Datum: září 2020
Formát: A1
Měřítko: 1:2000

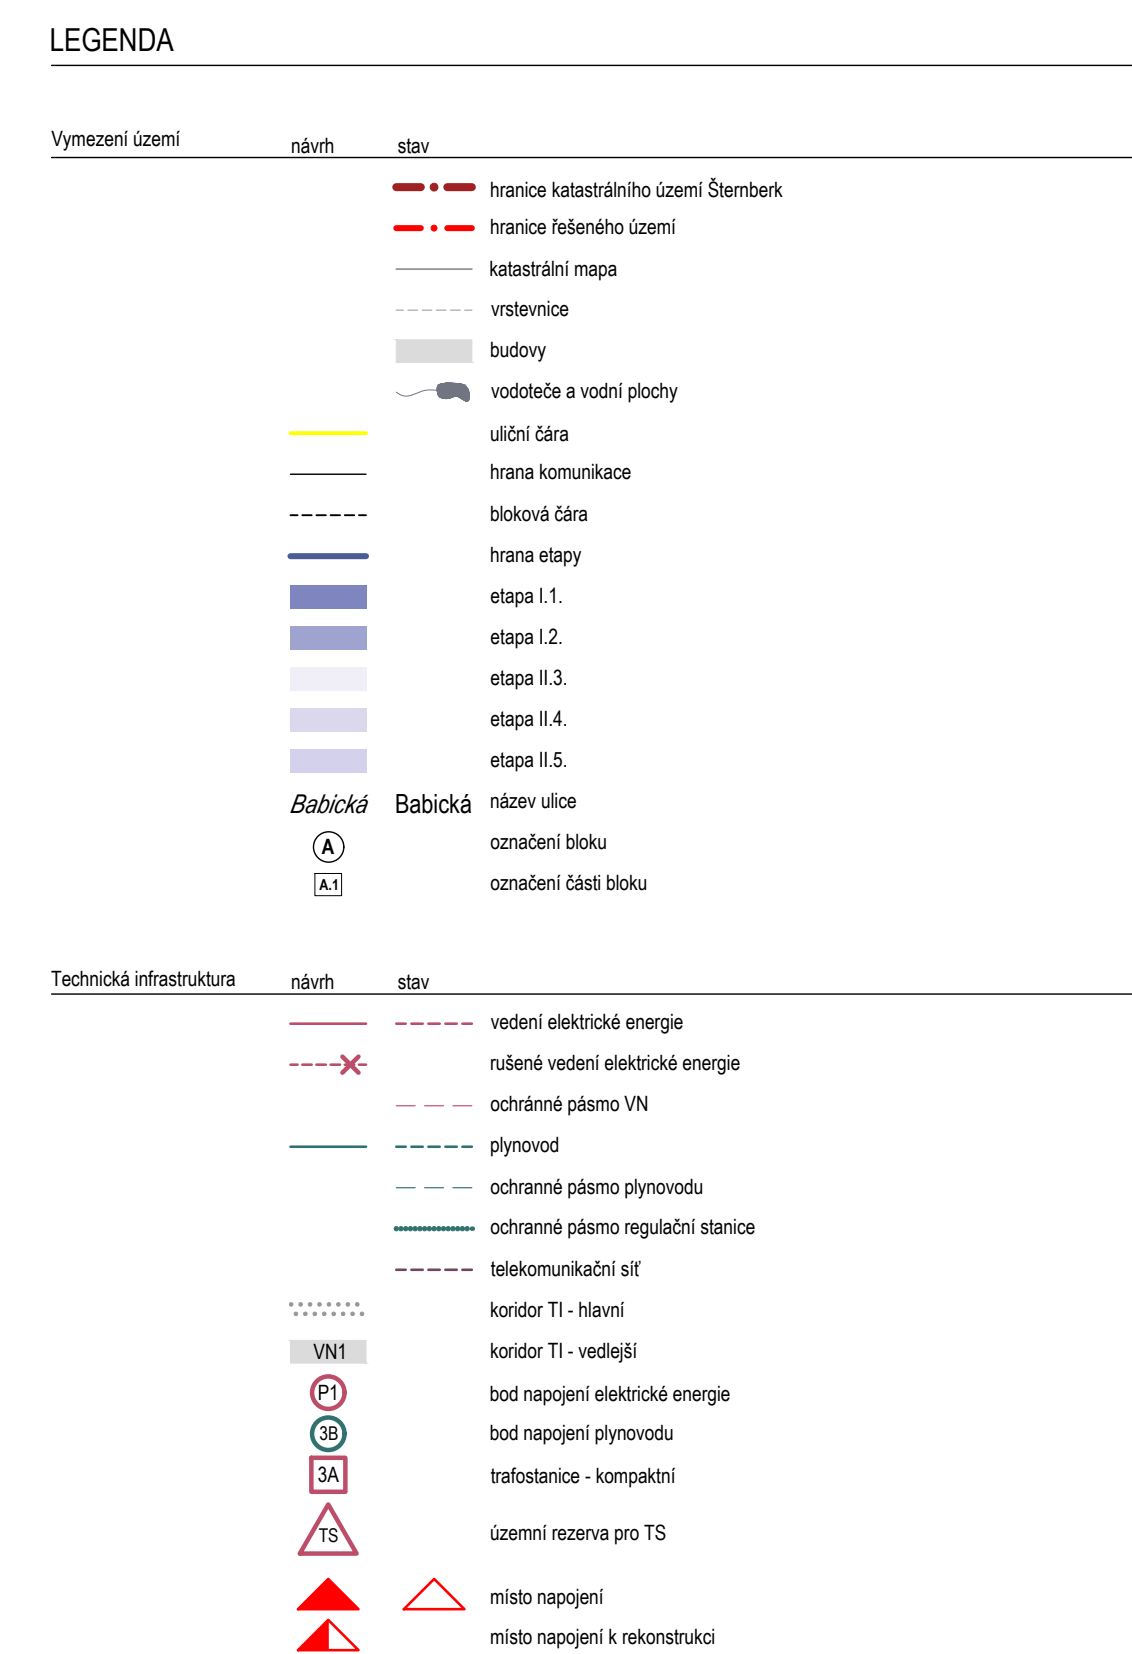