

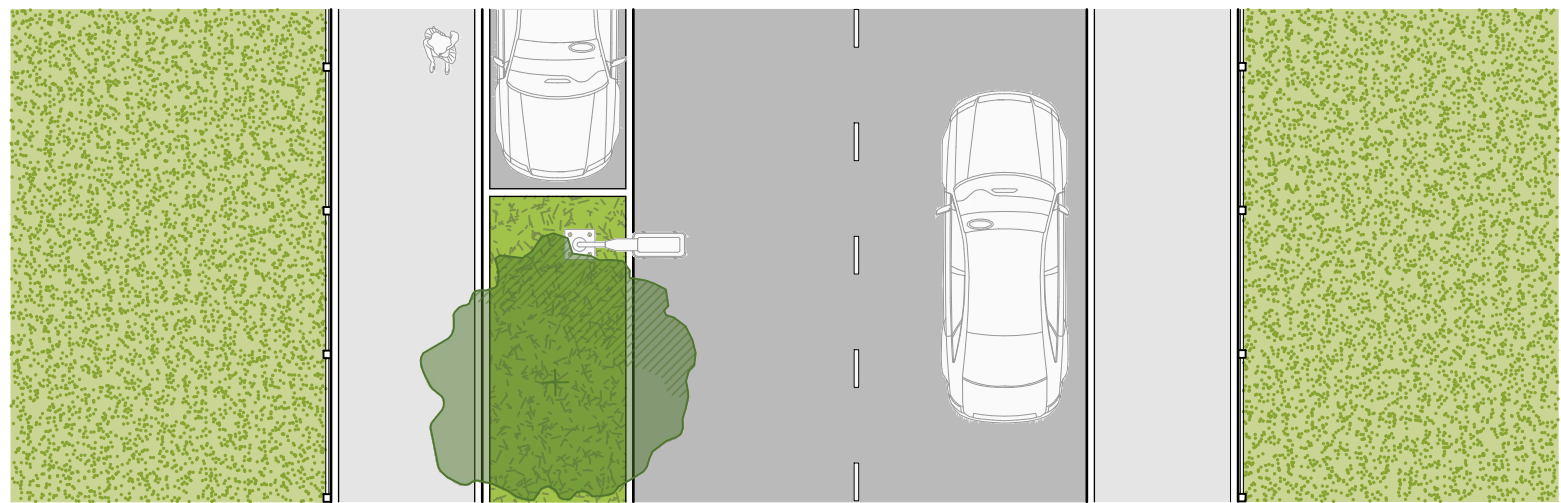
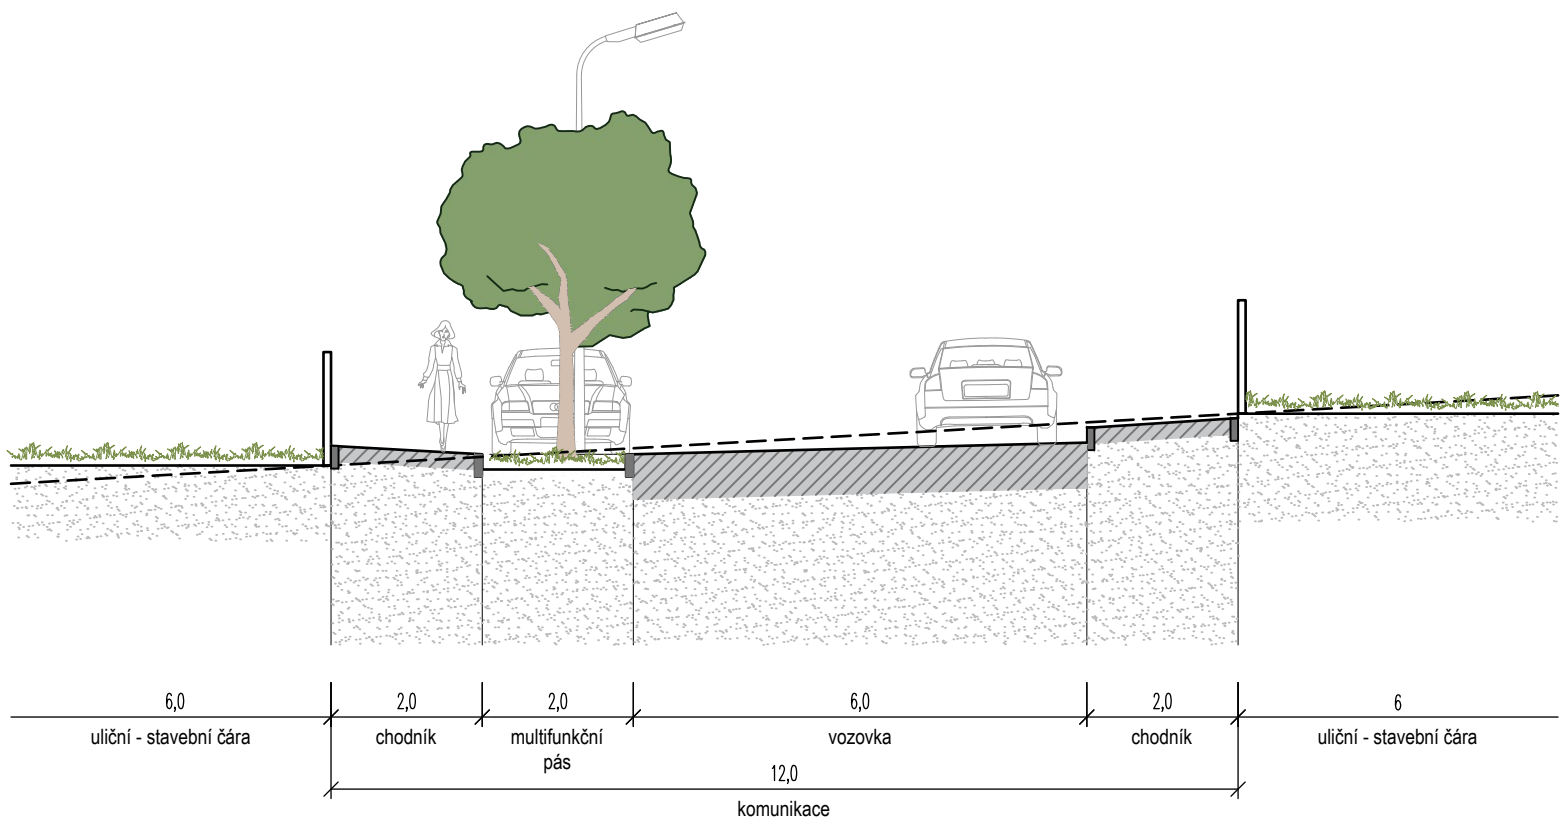




U1

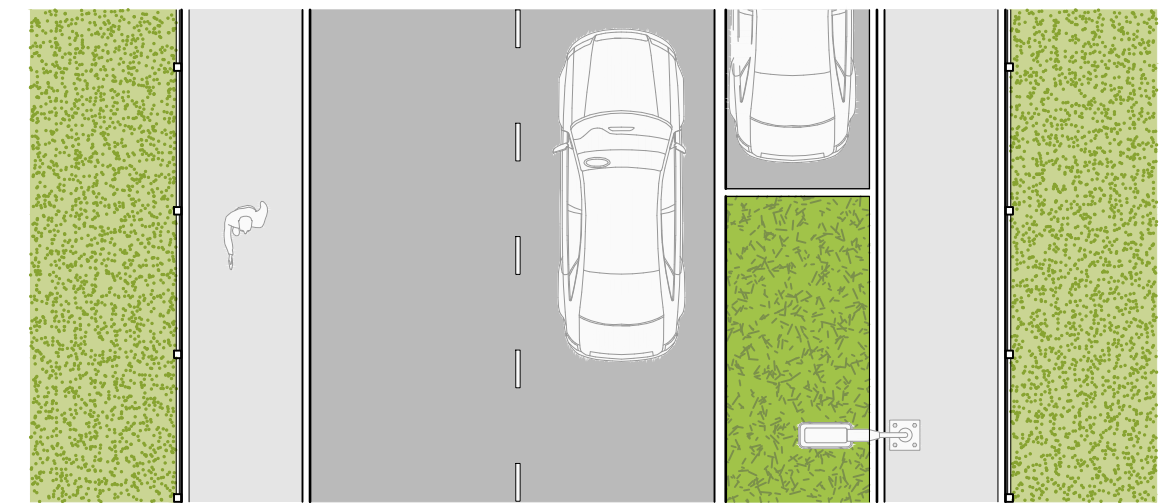



U2

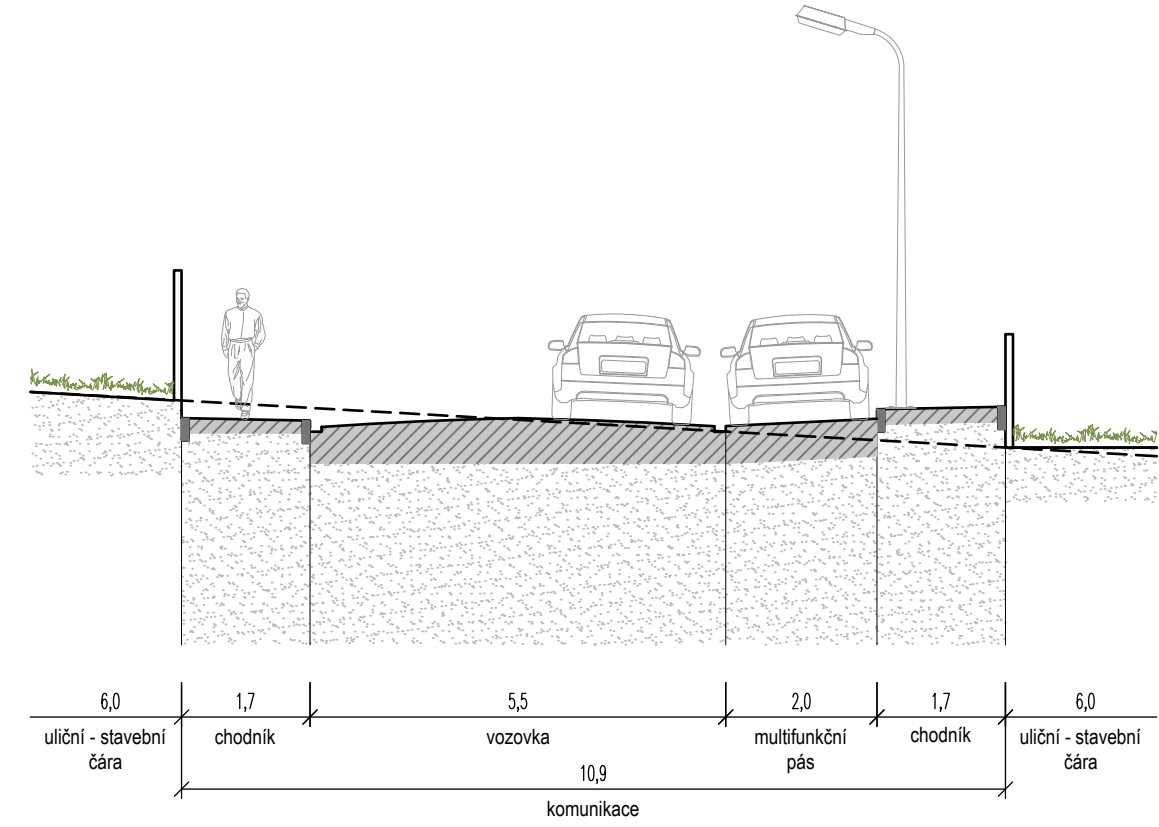



U3

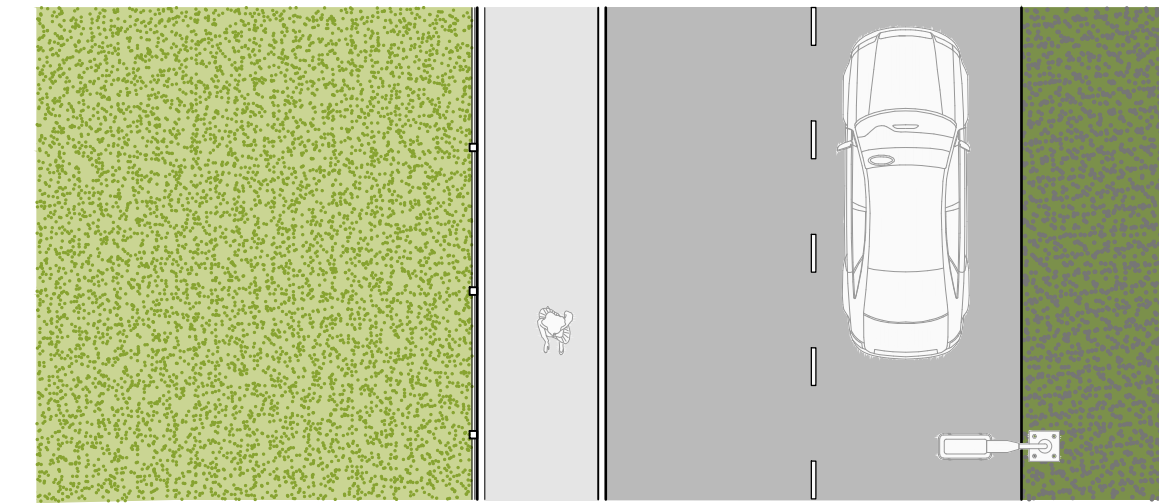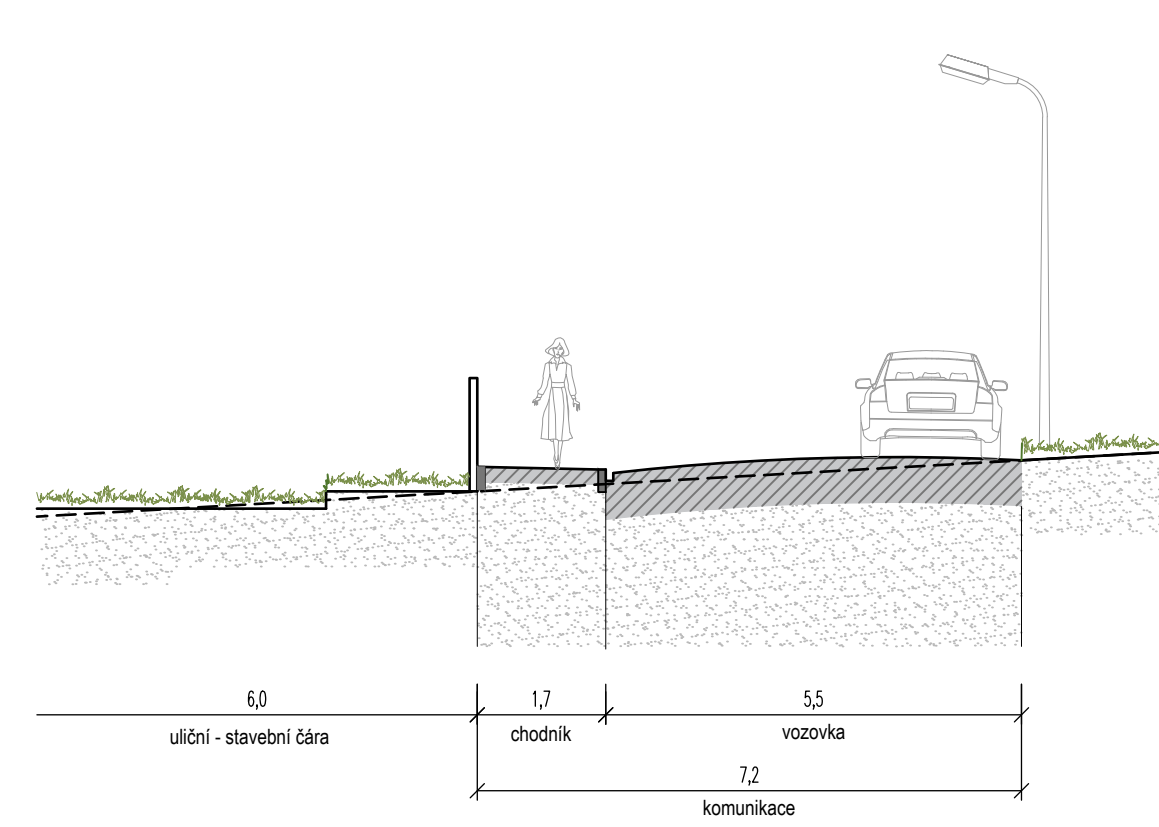



U4

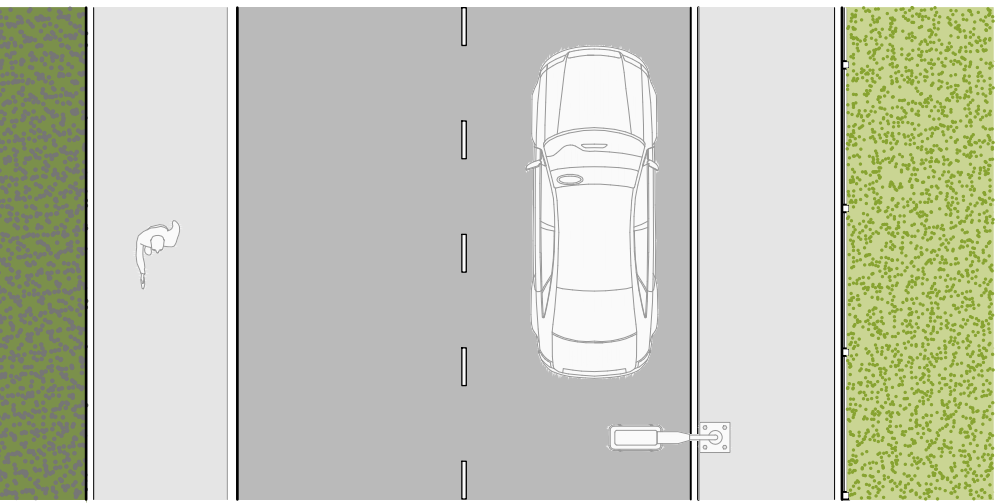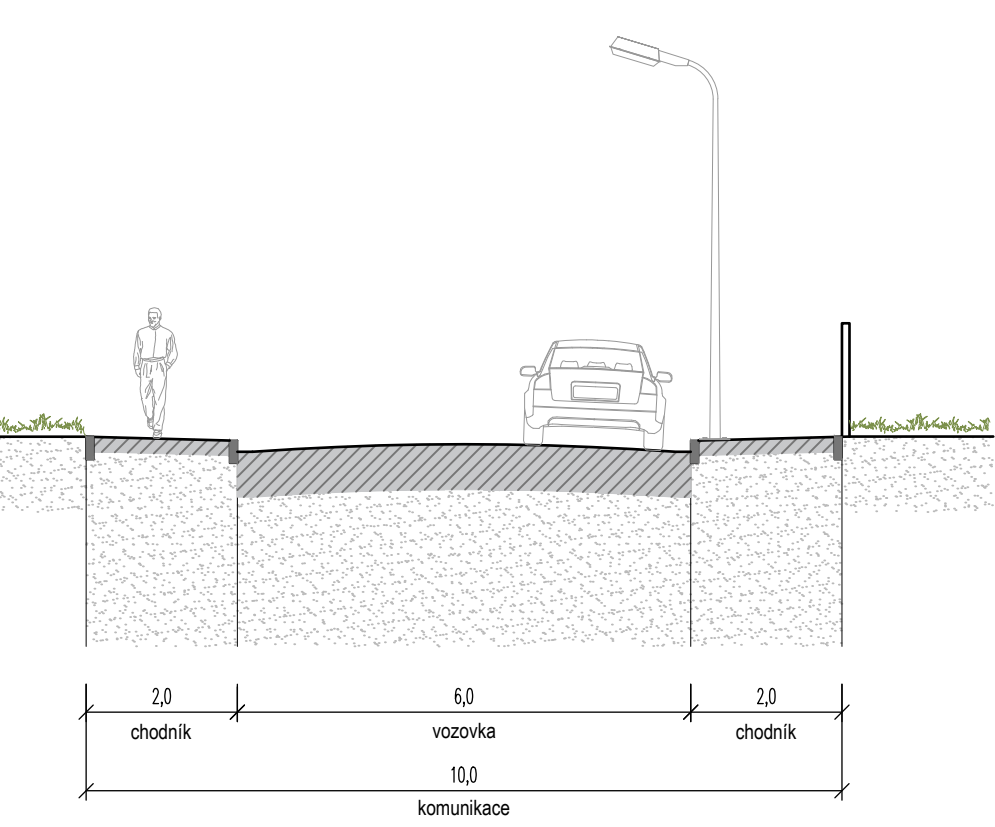



U5

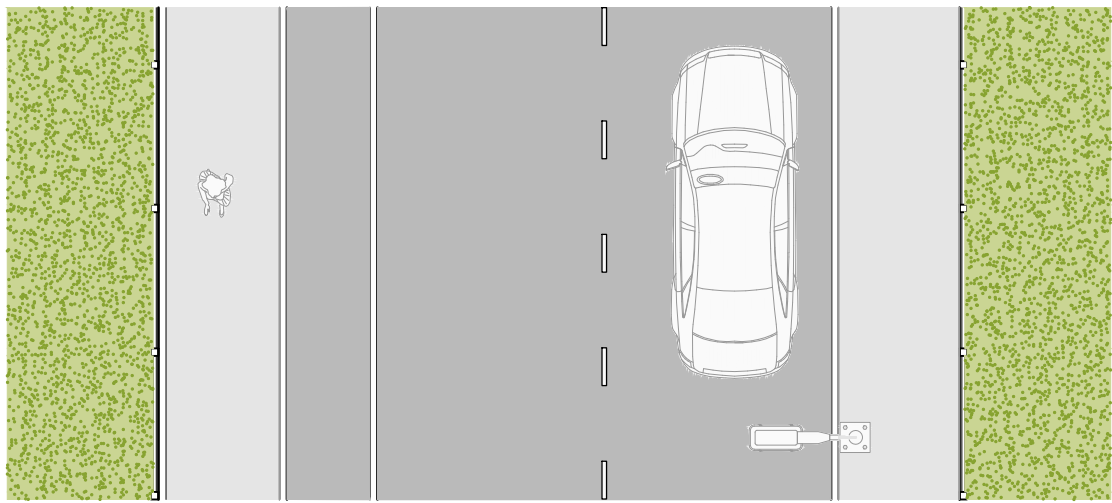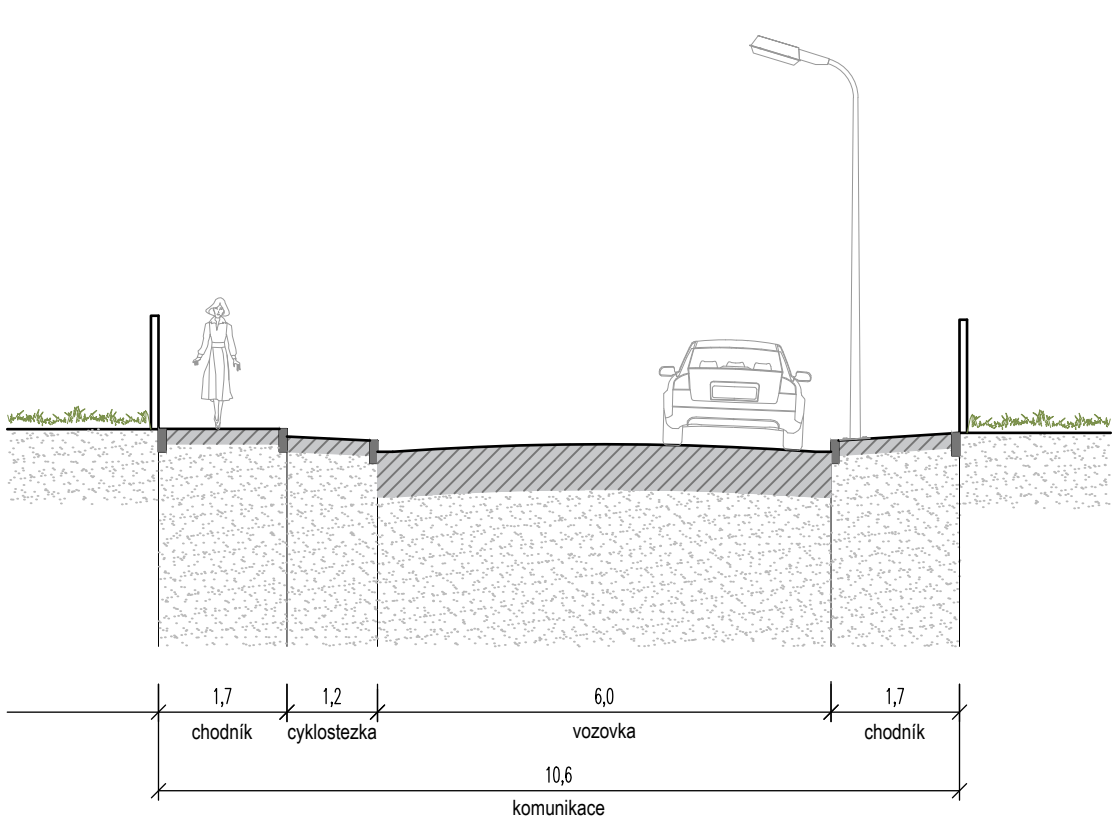



U7

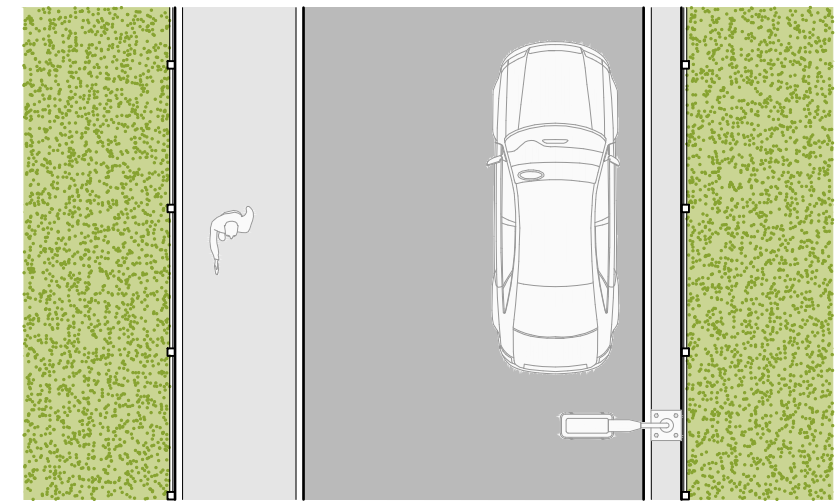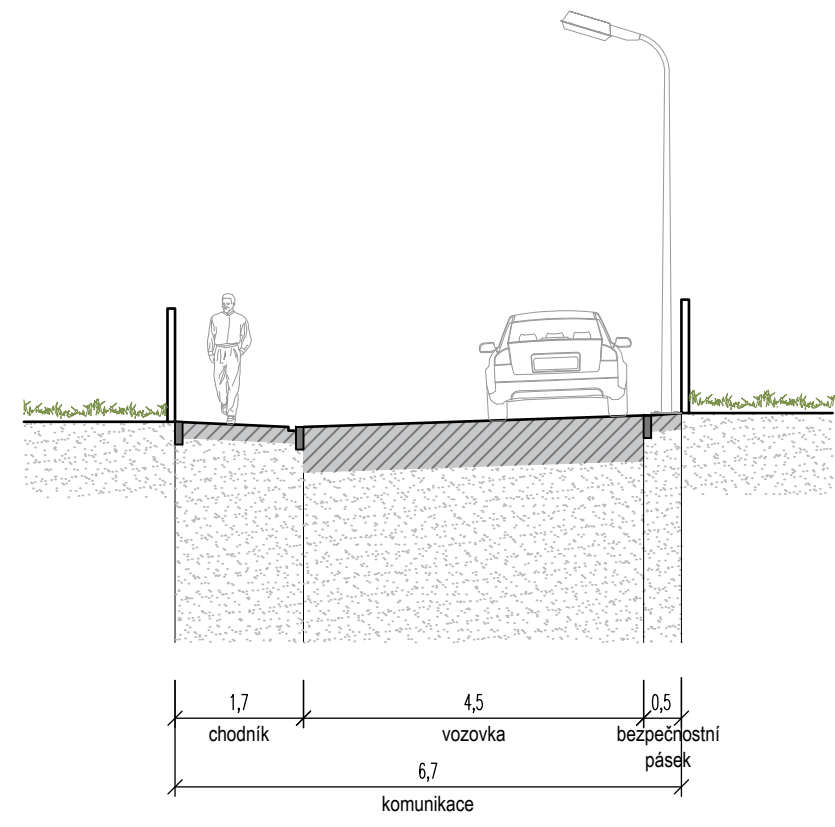



U6

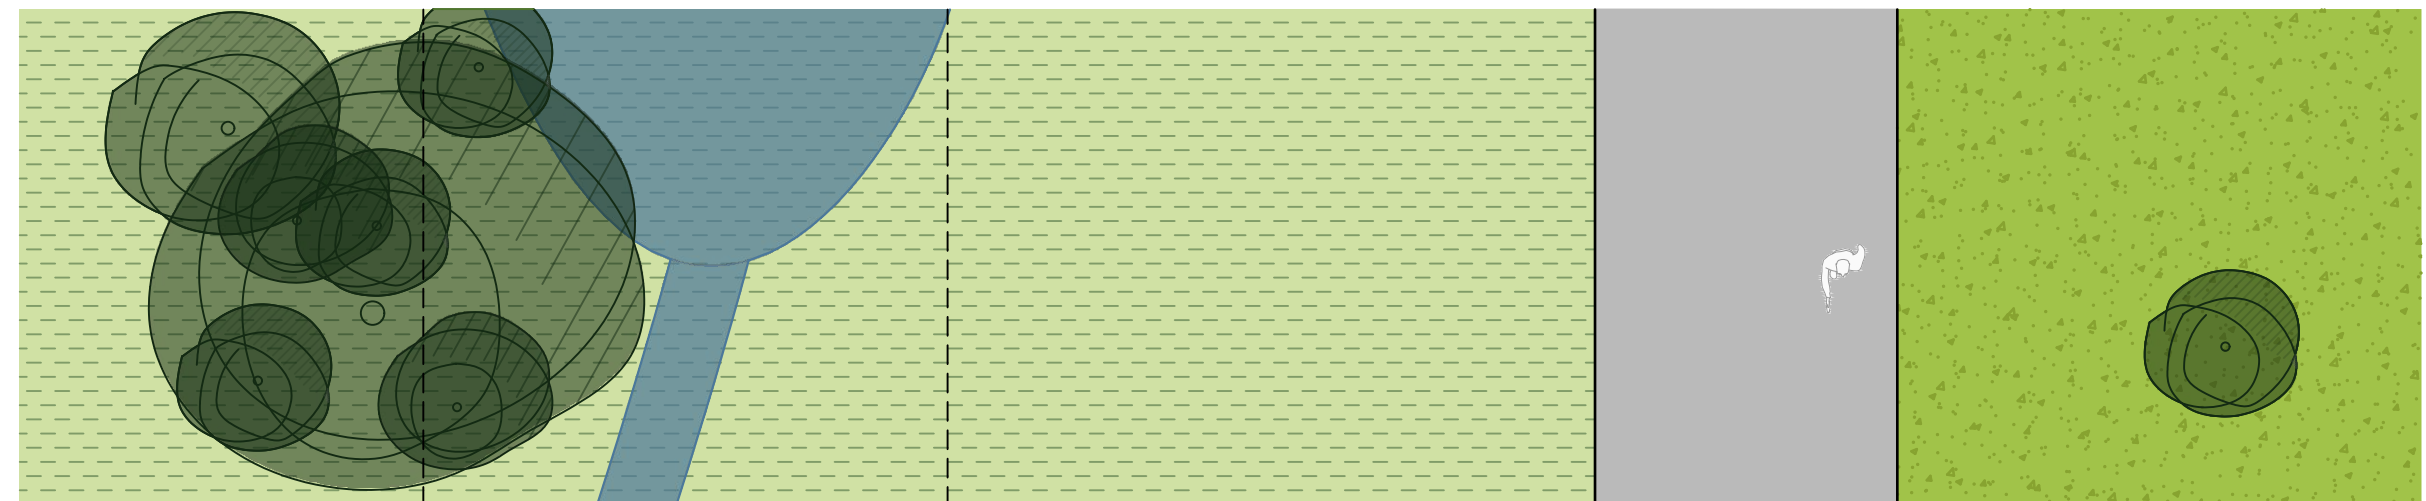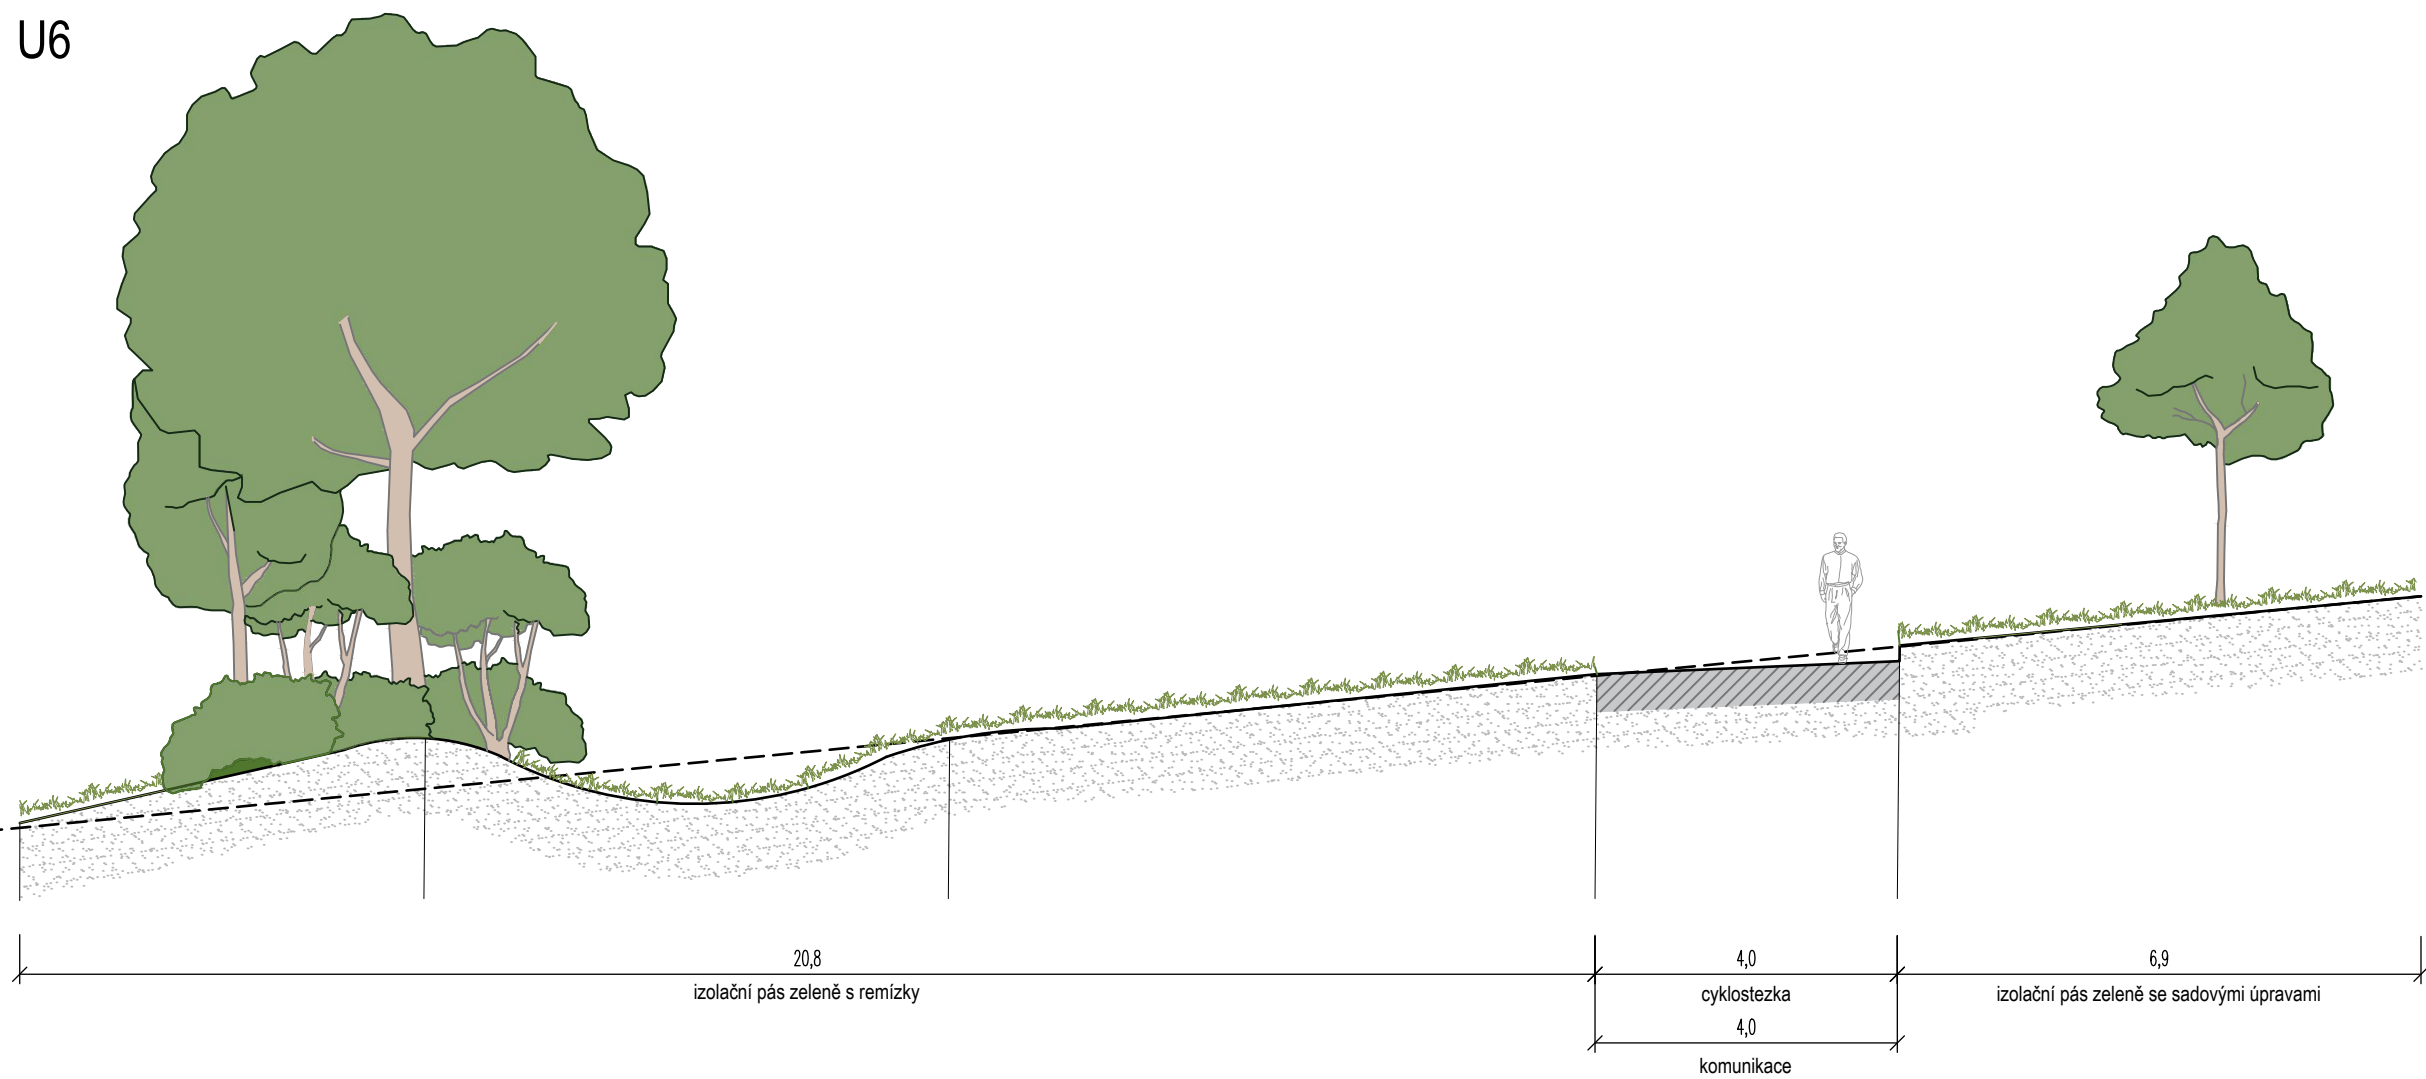


U8

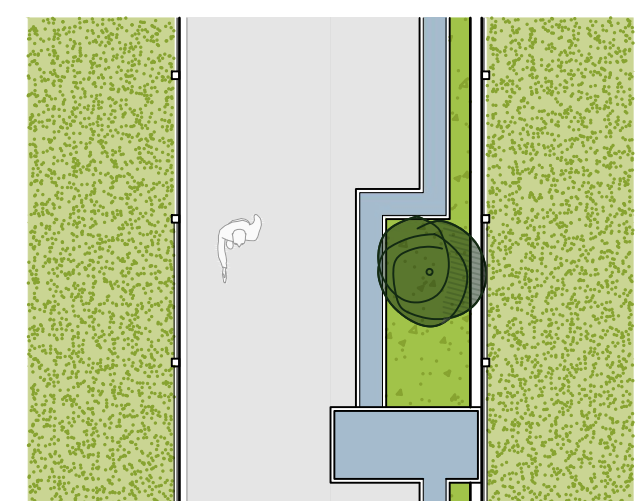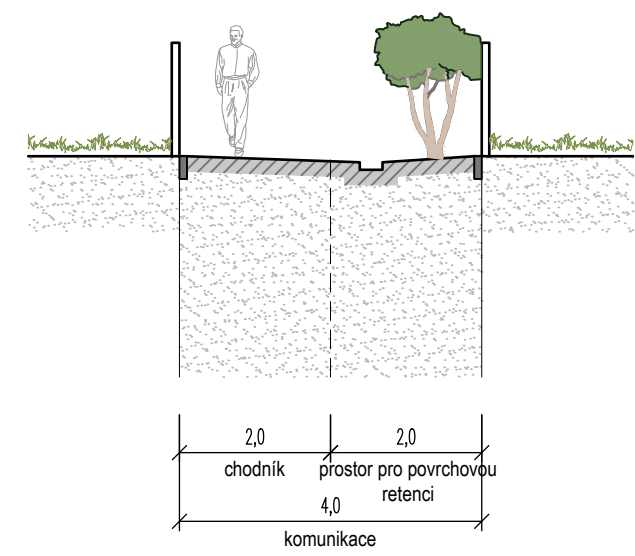



U9

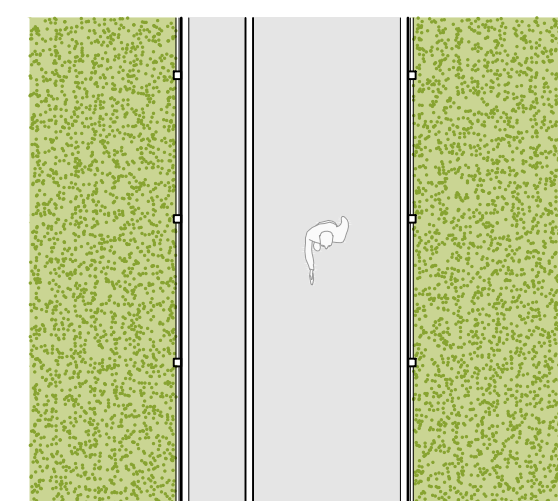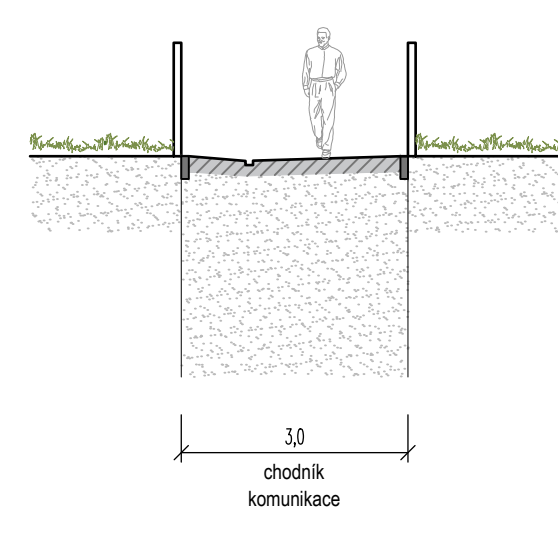

U10

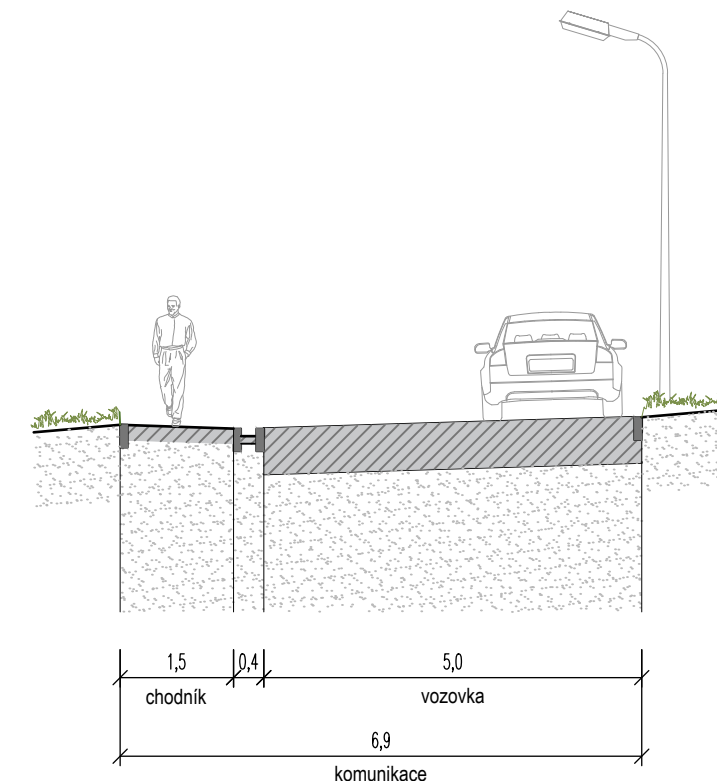

U11

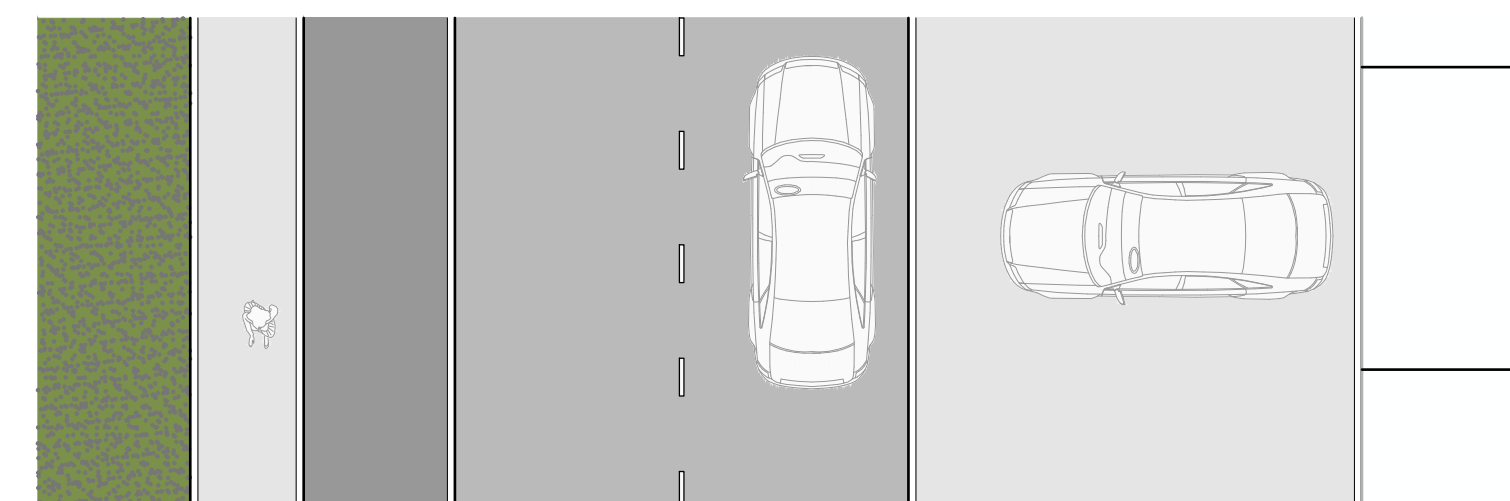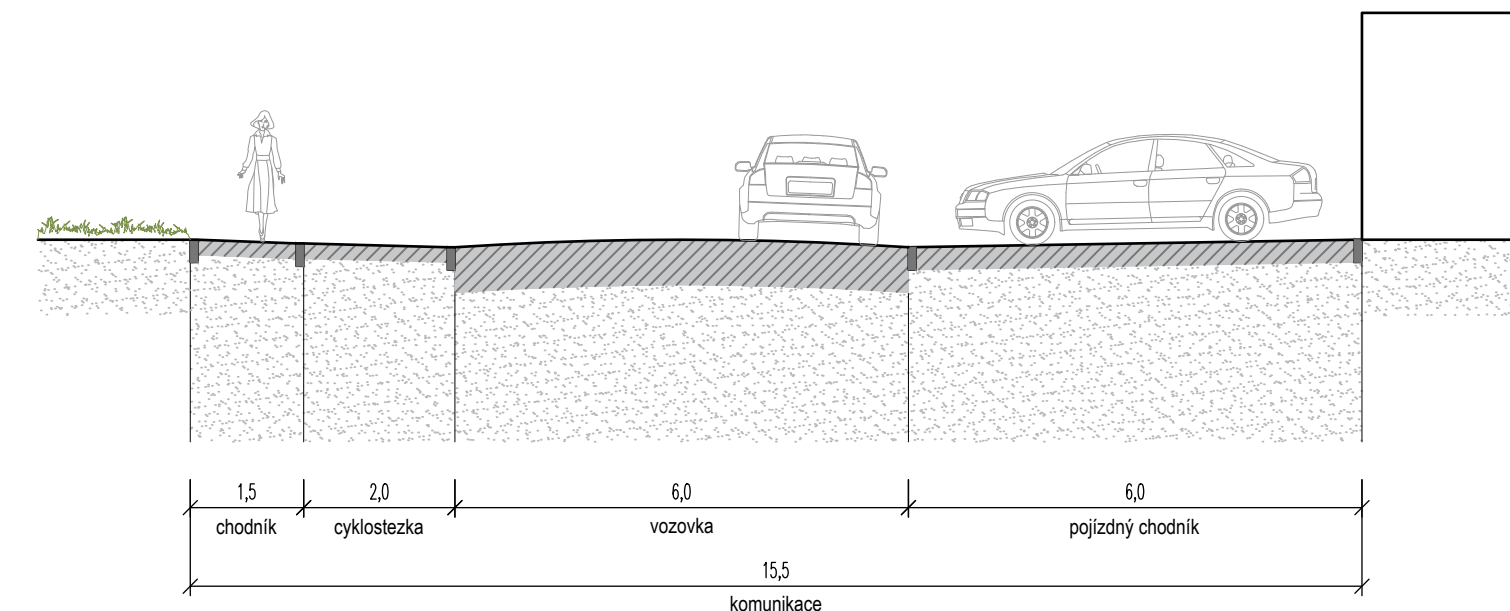

ÚZEMNÍ STUDIE Pod kapličkou a Vinný vrch ve Šternberku

Zadavatel	Město Šternberk Horní náměstí 78/16, 785 01 Šternberk
Pořizovatel	Městský úřad Šternberk Odbor stavební Horní náměstí 78/16, 264 01 Sedlčany
Zpracovatel	HaskoningDHV Czech Republic spol. s r.o. Sokolovská 100/94 196 00 Praha 8
Řešitelský tým	MgA. Petr Kocourek autORIZOVANÝ architekt se všeobecnou působností ČKA 03 070; Ing. arch. Monika Boháčková Ing. arch. Lucie Pavlíčková Ing. Lukáš Velebil

04. ULIČNÍ ŘEZY

Datum:	říjen 2020
Formát:	A1
Měřítko:	1:100

