


ÚZEMNÍ PLÁN HNOJICE

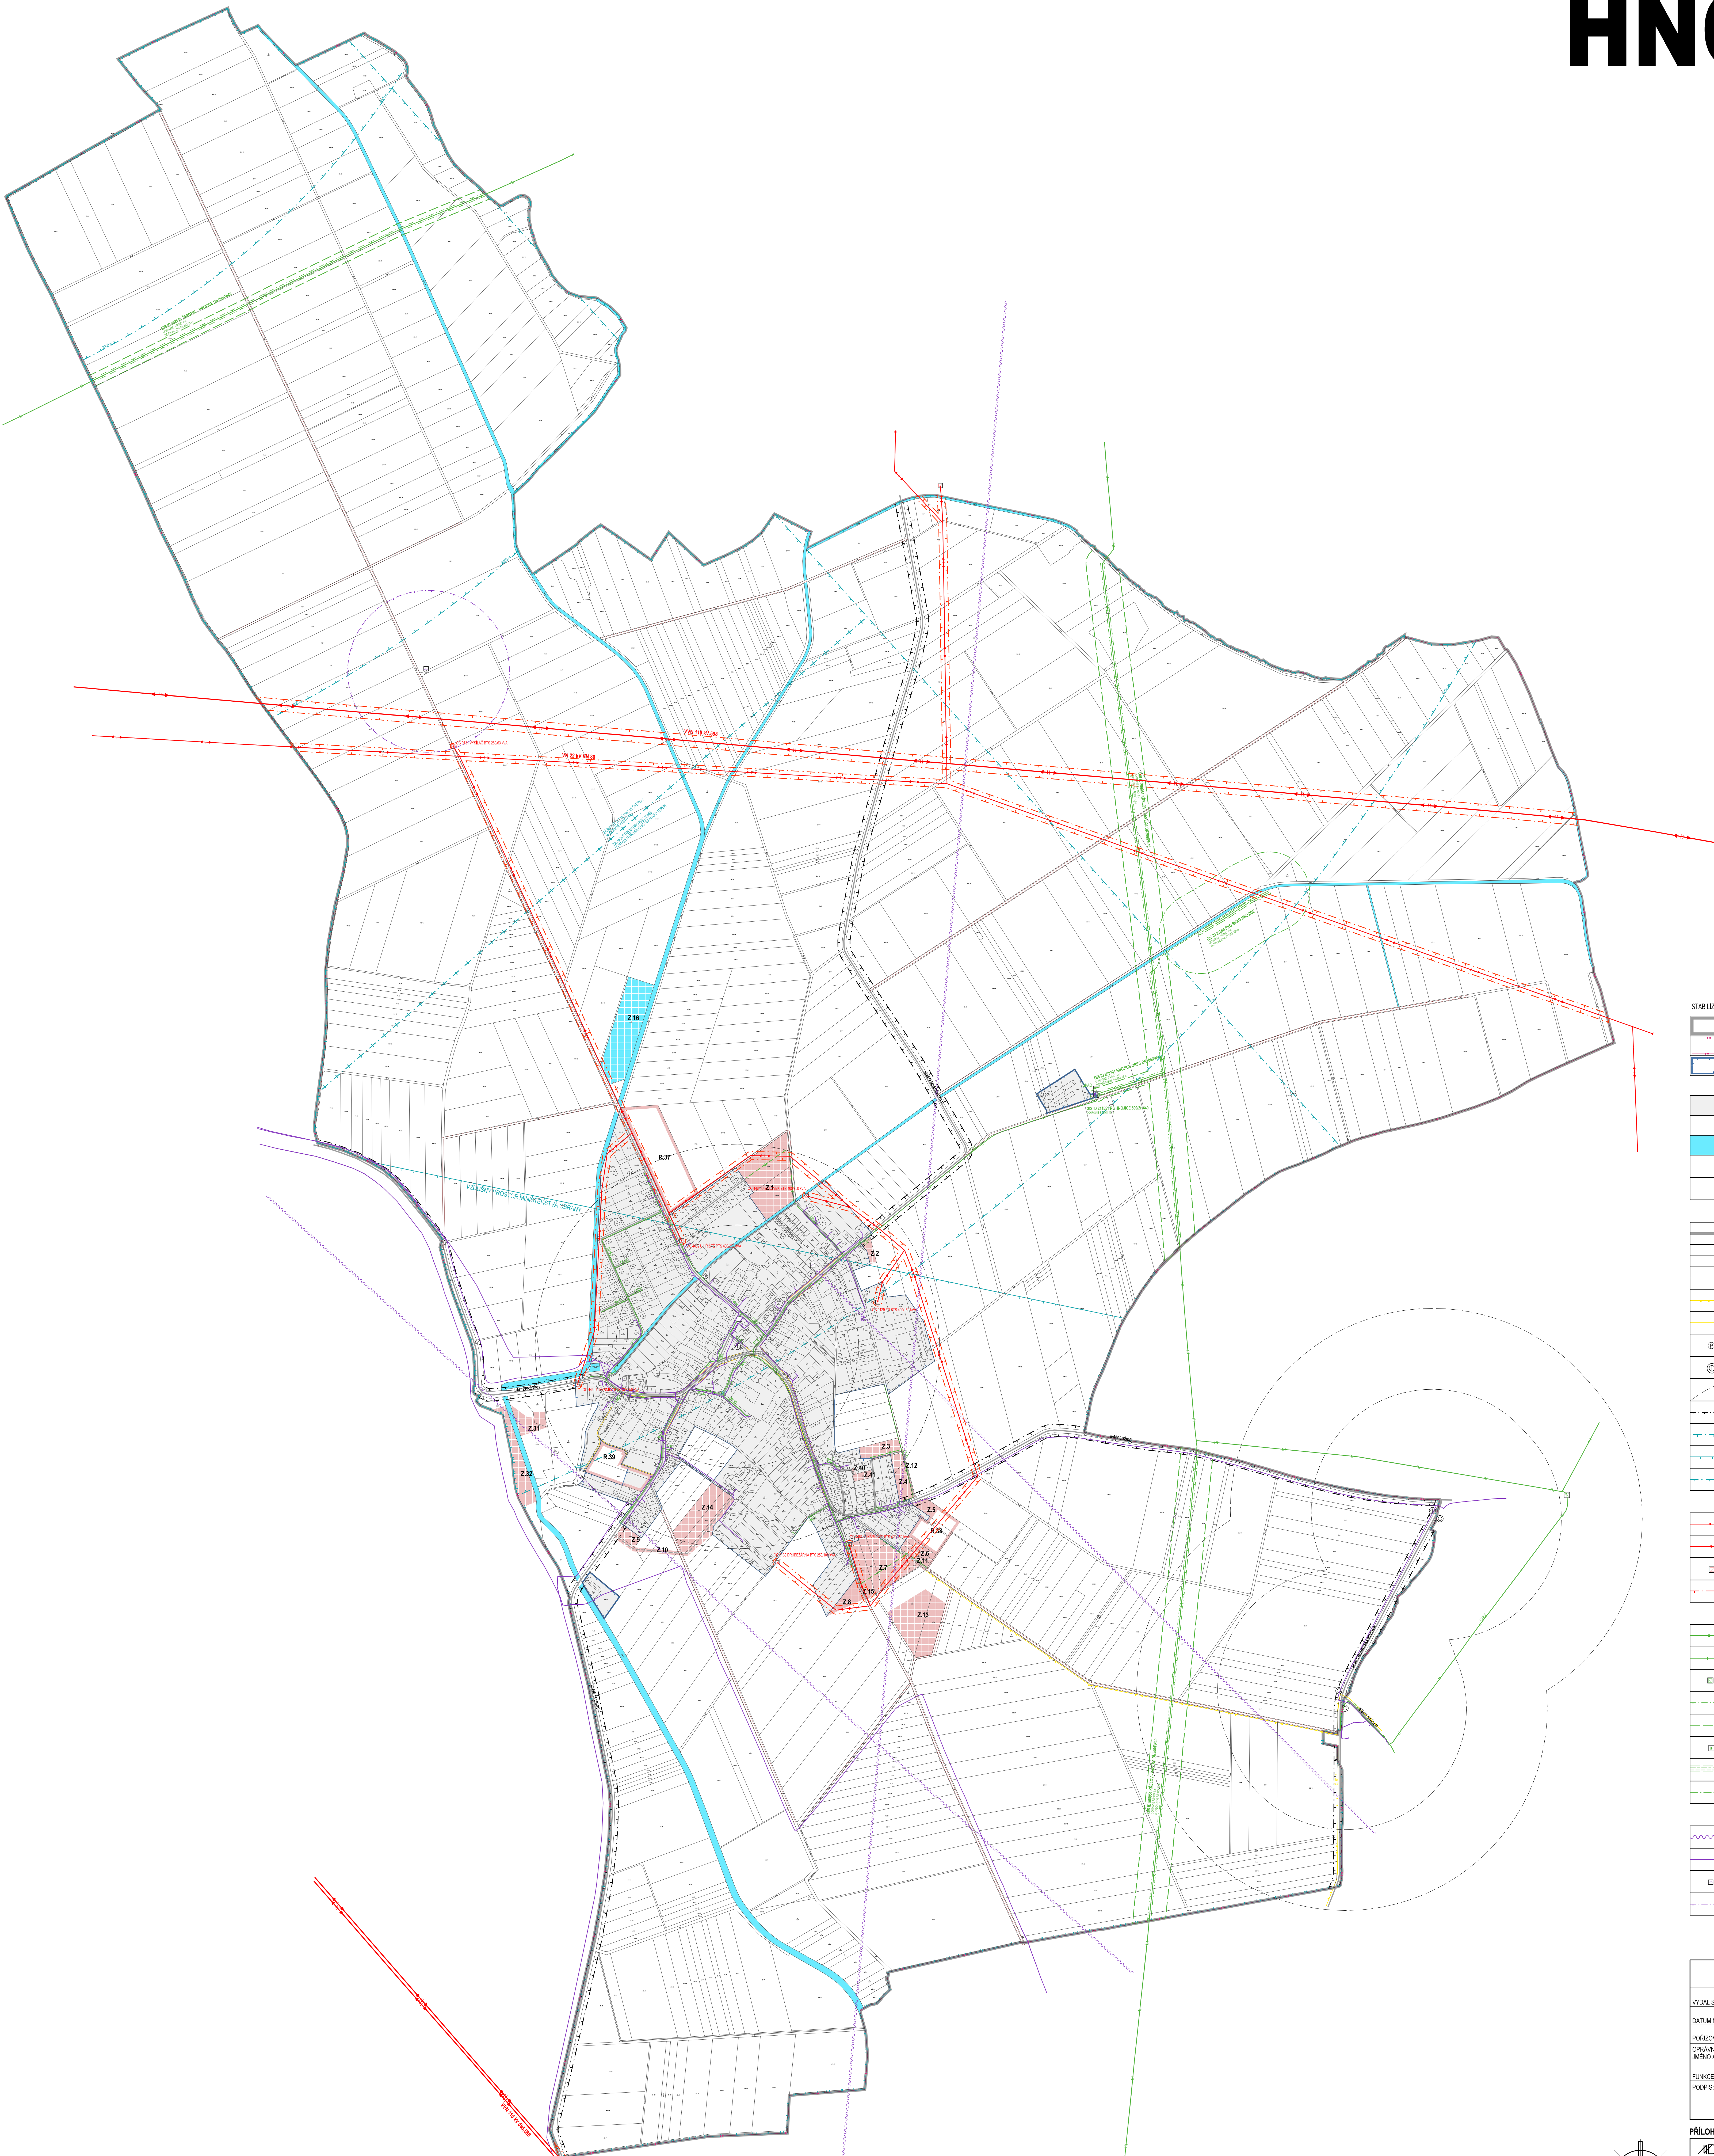

STABILIZOVANÉ NÁVRH	ÚZEMNÍ REZERVA	
		REŠENÉ ÚZEMÍ
		KATASTRALNÍ ÚZEMÍ
		ZASTAVĚNÉ ÚZEMÍ K 15.2.2026
		PLOCHY VNITŘ ZASTAVĚNÉHO ÚZEMÍ A
		OSTATNÍ STABILIZOVANÉ PLOCHY
		PLOCHY ZMĚN
		VODNÍ PLOCHY A TOKY
		ZASTAVITELNÉ PLOCHY
		ÚZEMNÍ REZERVA
		SILNICE II. A III. TŘÍDY
		MÍSTNÍ KOMUNIKACE
		ÚČELOVÉ KOMUNIKACE
		CYKLOTRASY
		CHODNÍKY, PĚŠÍ PROPOJENÍ
		PARKOVISTĚ
		ZASTÁVKY HROMADNÉ PŘEPRAVY OSOB
		DOOHAZOVÉ (VZDÁLNOSTI) ZASTÁVEK HROMADNÉ DOPRAVY
		OGRAŇNÉ PÁSMO SILNICE II. A III. TŘÍDY
		ZÁJMNOVÉ ÚZEMÍ PRO NACENENÍ VÝSTAVBU
		ZÁJMNOVÉ ÚZEMÍ MINISTERSTVA OBRANY
		OGRAŇNÉ PÁSMO STAVBY ZAŠTŮLČO LÉTECKÝ PROVOZ
		ELEKTŘICKÉ VEDENÍ VN 110 KV
		ELEKTŘICKÉ VEDENÍ VN 22 KV
		ELEKTŘICKÁ STANICE (TRAFOSTANICE)
		OGRAŇNÉ PÁSMO ELEKTŘICKÉHO VEDENÍ VN 110 KV A VN 22 KV
		VTL PLYNOVOD
		STL PLYNOVOD
		REGULAČNÍ STANICE PLYNU VTL/STL
		OGRAŇNÉ PÁSMO VTL PLYNOVODU
		BEZPEČNOSTNÍ PÁSMO VTL PLYNOVODU
		STANICE KATODOVÉ OCHRANY VTL PLYNOVODU
		KATODOVÁ OCHRANA VTL PLYNOVODU
		OGRAŇNÉ PÁSMO KATODOVÉ OCHRANY VTL PLYNOVODU
		RR TRASA
		TELEKOMUNKAČNÍ SÍŤ
		ZAŘÍZENÍ NA TELEKOMUNKAČNÍ SÍŤI
		OGRAŇNÉ PÁSMO ZAŘÍZENÍ NA TELEKOMUNKAČNÍ SÍŤI

ZÁZNAM O ÚČINNOSTI		
VYDAL SPRÁVNÍ ORGÁN:	ZASTUPITELSTVO OBCE HNOJICE	
DATUM NABÝTÍ ÚČINNOSTI:	1.5.2026	
PORUČOVATEL:	MĚSTSKÝ ÚŘAD ŠTERNBERK, OBEC HNOJICE	OTISK RAZÍTKA:
OPRAVNĚNÁ OSOBA PORUČOVATELE JEMNO A PŘÍJEMNÍ:	Mgr. MARTIN SADIČ	
FUNKCE:	VEDOUcí OBCE STAVĚNÍHO	
PODPIS:	Mgr. Martin Sadil	Digitálně podepsal Datum: 2025.05.22 11.6814-4-422007

PŘÍLOHA Č. 2 K OPATŘENÍ OBECNÉ POKYBY Č. 1/2026			
Ing. arch. Vladimír Dujka, Kamenná 3858, Zlín 760 01	
Obec Hnojice	Obec Hnojice	Obec Hnojice	Obec Hnojice
ÚZEMNÍ PLÁN HNOJICE			
Období:	DOPRAVNÍ A TECHNICKÁ INFRASTRUKTURA - ENERGETIKA, SPOJE	C.4.2	A.2.4