


ÚZEMNÍ PLÁN HNOJICE

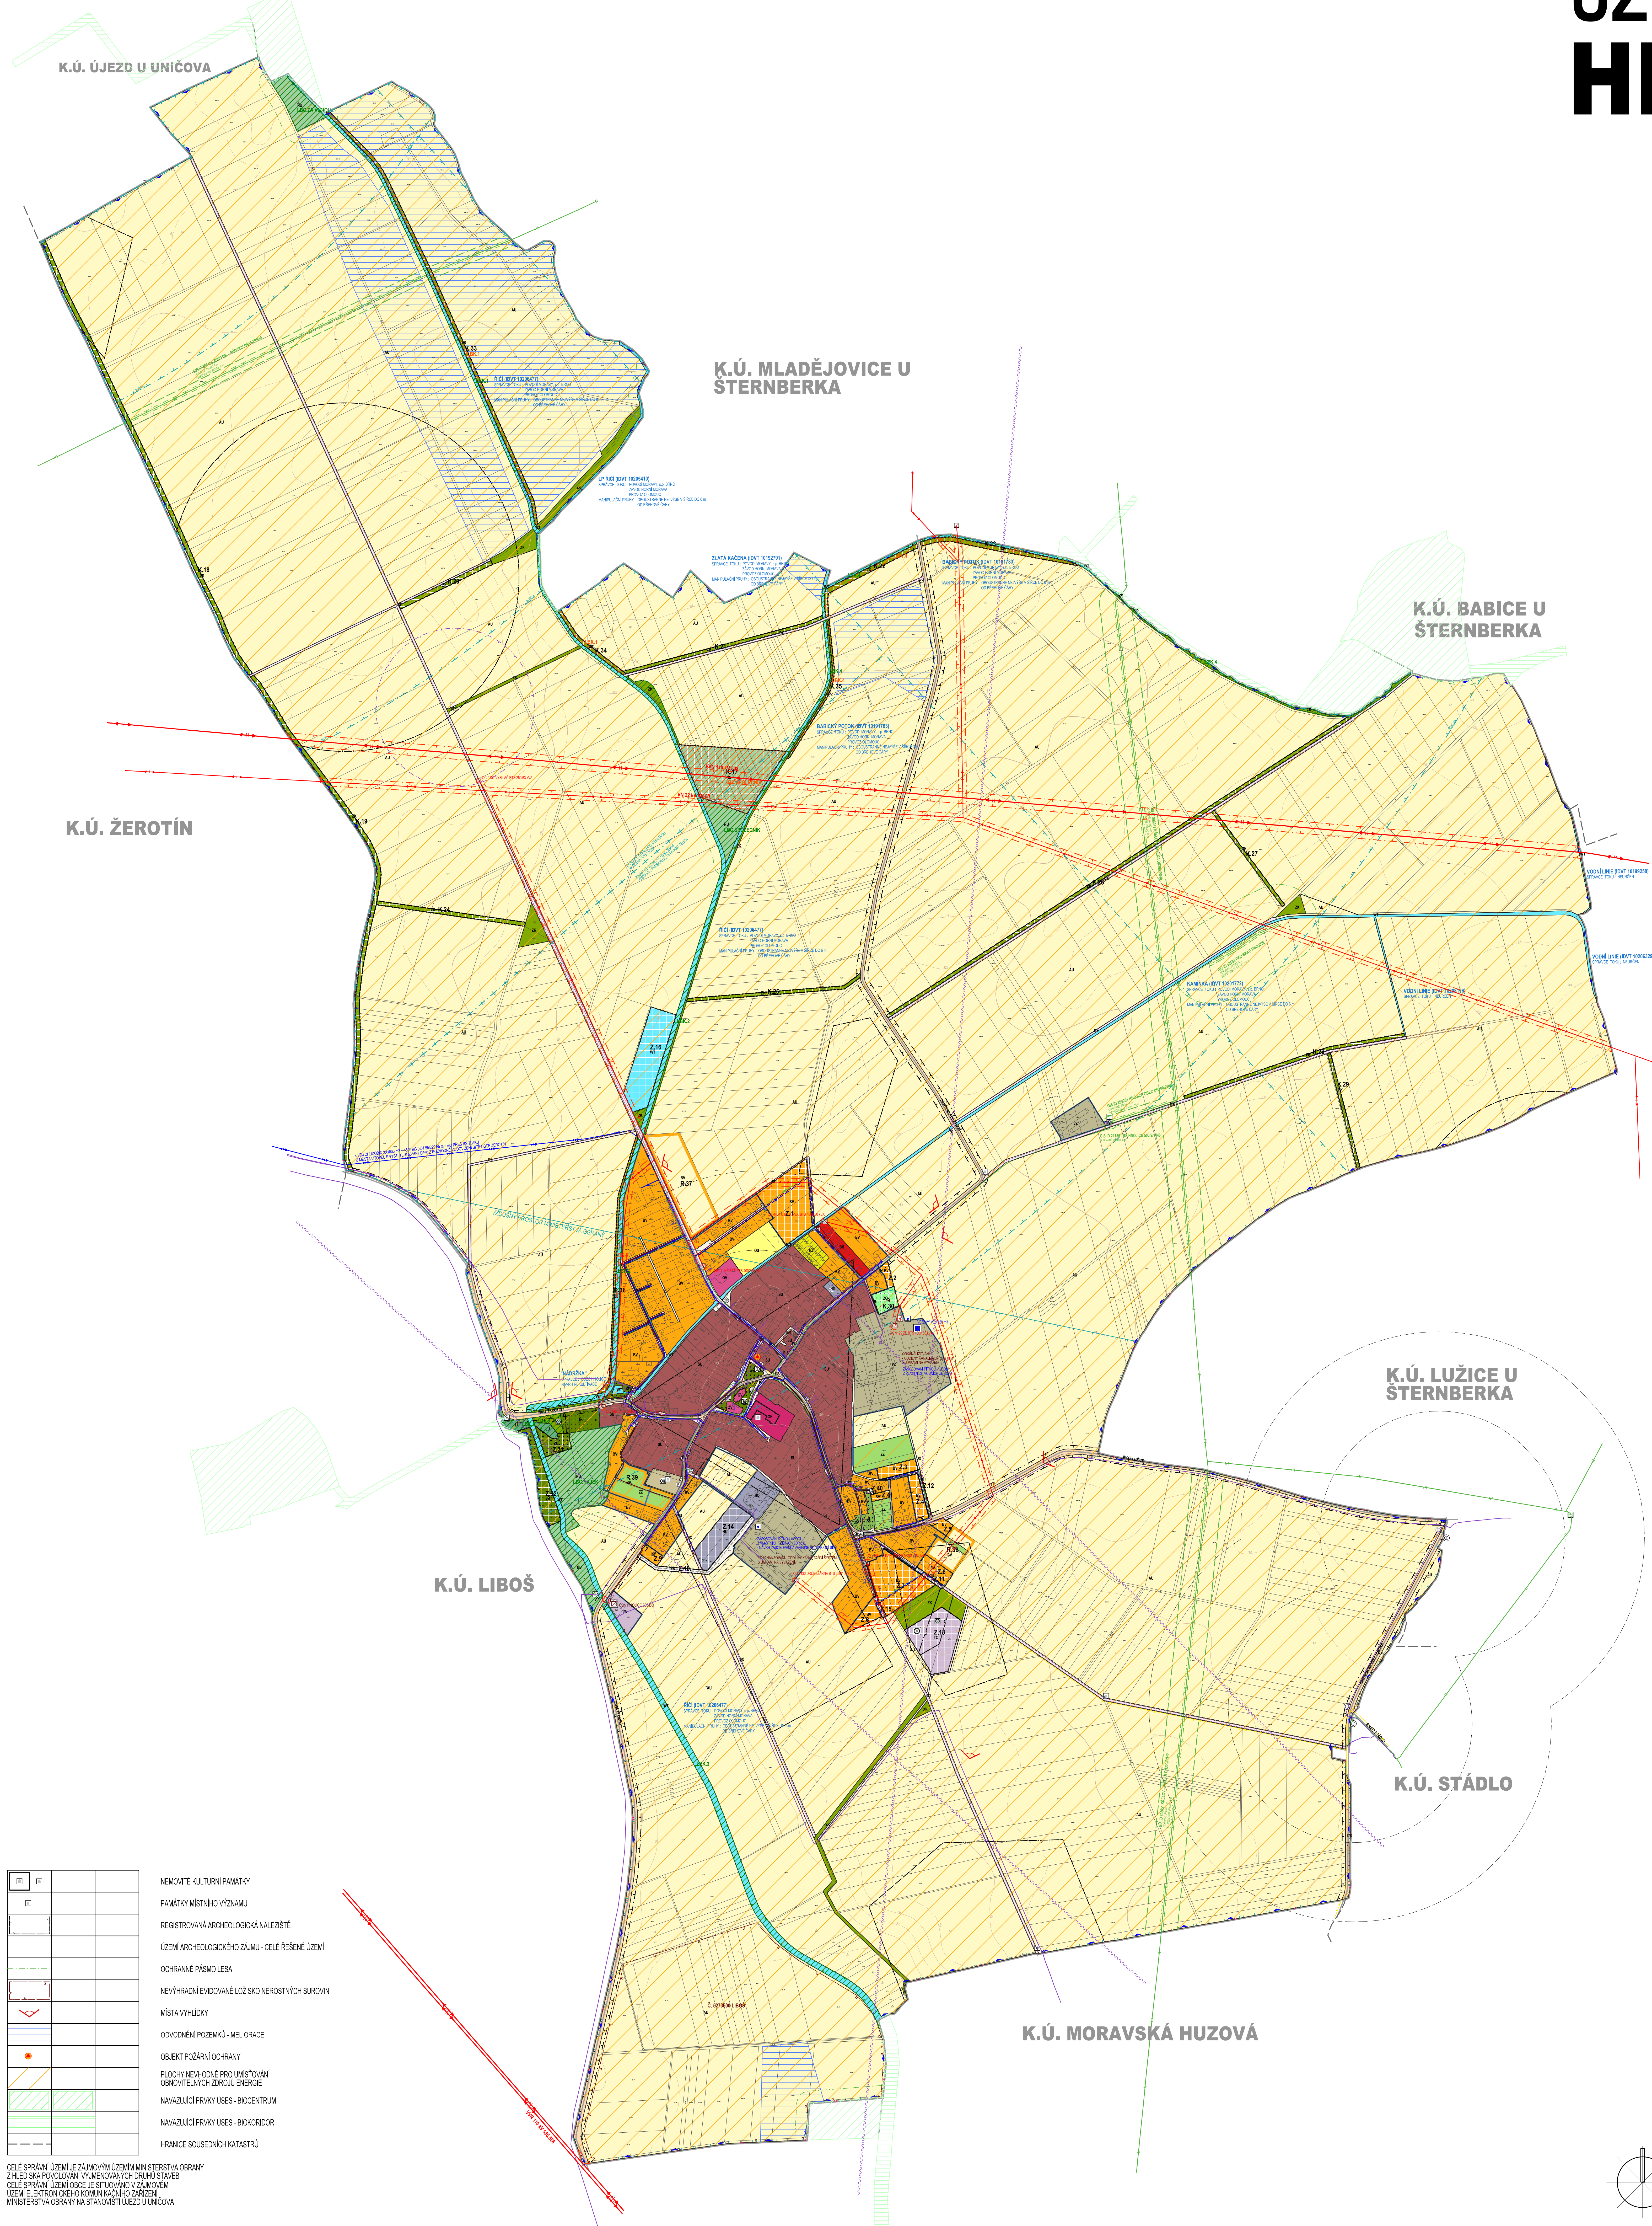

STABILIZOVANÉ NÁVRHY	ÚZEMNÁ REZERVA
	

PLOCHY S ROZDLIŇNÝM ZPŮSOBEM VYUŽITÍ (RZV)			
BV	BV	BV	BYDLIŠNÍ VENKOVSKÉ
BH			BYDLIŠNÍ HROMADNÉ
RZ			REKREACE V ZAHRAĐKÁŘSKÝCH OSADÁCH
OV			OBČANSKÉ VYBAVENÍ VEŘEJNÉ
OK			OBČANSKÉ VYBAVENÍ KOMERČNÍ
OS			OBČANSKÉ VYBAVENÍ SPORTOVÉ
OH			OBČANSKÉ VYBAVENÍ HRISTOVY
PU	PU		VEŘEJNÁ PROSTRANSTVÍ VŠEOBECNÁ
ZP	ZP		ZELENÁ PARKOVÁ A PARKOVÝCH ÚPRAVŇ
ZZ			ZELENÁ ZAHRAĐNÁ A ŠADOVÁ
	ZO		ZELENÁ OCHRANNÁ A IZOLAČNÍ
ZS			ZELENÁ SÍDELNÍ OSTATNÍ
ZK			ZELENÁ KRAJINNÁ
SU			SMÍŠENÉ OBYTNÉ VŠEOBECNÉ
DS			DOPRAVA SILNIČNÍ
DX			DOPRAVA JINÁ
TW			VODNÍ HOSPODÁŘSTVÍ
TE			ENERGETIKA
TS			ELEKTRONICKÉ KOMUNIKACE
	TO		NAKLÁDÁNÍ S ODPADY
VZ			VÝROBA ZEMLÉDĚLSKÁ A LESNICKÁ
HU	HU		SMÍŠENÉ VÝROBNÍ VŠEOBECNÉ
WT	WT		VODNÍ A VODNÍCH TOKŮ
AU			ZEMLÉDĚLSKÉ VŠEOBECNÉ
LU			LESNÍ VŠEOBECNÉ
NU	NU		PŘÍRODNÍ VŠEOBECNÉ

PREKRÝVNÁ ZNAČENÍ
ÚZEMNÝ SYSTÉM EKOLOGICKEJ STABILITY

FUNKCIE	KVALITET	
LBC	LBC	LOKÁLNI BIOCENTRUM
LBK	LBK	LOKÁLNI BIOKORIDOR

		SUNCE II, III, TŘÍDY
		MÍSTNÍ KOMUNIKACE
		ÚČELOVÉ KOMUNIKACE
		CYKLOTRASY
		CHODNÍKY, PEŠÍ PROPOJENÍ
		PARKOVISTÉ
		ZASTÁVKY HROMADNÉ PŘEPRAVY OSOB
		DODÁVKOVÉ ÚZELKOVÉ ZASTÁVKY HROMADNÉ DOPRAVY
		ODRANÉ PÁSNO SUNCE II, III, TŘÍDY
		ZÁJMĚVÉ ÚZEMÍ PRO NADZEMNÍ VÝSTAVBU
		ODRANÉ ÚZEMÍ MINISTERSTVA OBRANY
		ODRANÉ PÁSNO STAVBY ZAÚŠKOVÍ LETECKÝ PROVOZ

		ELEKTROCKÉ VEDENÍ VIM 110 kV
		ELEKTROCKÉ VEDENÍ VIM 22 kV
		ELEKTROCKÁ STANICE (TRAFOSTANICE)
		OCHRANNÉ PÁSMO ELEKTROCKÉHO VEDENÍ VIM 110 kV A VIM 22 kV
		VTL PLYNOVOD
		STL PLYNOVOD
		REGULAČNÍ STANICE PLYNU VTL/STL
		OCHRANNÉ PÁSMO VTL PLYNOVODU
		OCHRANNÉ PÁSMO STL PLYNOVODU
		BEZPEČNOSTNÍ PÁSMO VTL PLYNOVODU
		STANICE KATODOVÉ OCHRANY VTL PLYNOVODU
		KATODOVÁ OCHRANA VTL PLYNOVODU
		OCHRANNÉ PÁSMO KATODOVÉ OCHRANY VTL PLYNOVODU
		RR TRASA
		TELEKOMUNIKAČNÍ SÍT
		ZARŽENÍ NA TELEKOMUNIKAČNÍ SÍTÍ
		OCHRANNÉ PÁSMO ZARŽENÍ NA TELEKOMUNIKAČNÍ SÍTÍ

		PŘÍVĚSÉ VODOVODNÍ RÁD
		ROZVOJENÁ VODOVODNÍ SÍT'
		VODOJEM
		VODNÍ ZDROJ
		CHOPAN - KVARTÉR ŘEKY MORAVY
		JEDNOTNÁ KANALIZACE
		SPLAŠKOVÁ KANALIZACE
		DĚŠTOVÁ KANALIZACE
		VÝTLAK ODPADNÍCH VOD
		ZATRULBŇENÝ VODNÍ TOK
		ČIŠTIRNA ODPADNÍCH VOD
		ČERPAČÍ STANICE ODPADNÍCH VOD
		SBEŽNÝ DŮVR
		LÚŽENÍ EKOLOGICKÝCH Rizik

				NEMOVITÉ KULTURNÍ PAMÁTKY
				PAMÁTKY MÍSTNÍHO VÝZNAMU
				REGISTROVANÁ ARCHEOLOGICKÁ NALEZÝŠTĚ
				ÚZEMÍ ARCHEOLOGICKÉHO ZÁJMU - CELÉ ŘEŠENÉ ÚZEMÍ
				OCHRANNÉ PÁSMO LESA
				NEVÝHRADNÍ EVIDOVANÉ LOŽIŠKO NEROSTNÝCH SUROVIN
				MISTA VÝHLADY
				OVODNĚNÍ POZEMKŮ - MELIORACE
				OBJEKT POŽÁRNÍ OCHRANY
				PLOCHY NEVHODNÉ PRO UMÍSTOVÁNÍ OBNOVITELNÝCH ZDROJŮ ENERIE
				NAVAZUJÍCÍ PRVKY ÚSES - BIOCENTRUM
				NAVAZUJÍCÍ PRVKY ÚSES - BIOKORIDOR
				HRANICE SOUSEDNÍCH KATASTRŮ

CELÉ SPRÁVNÍ ÚZEMÍ JE ZÁJMŮVÝM ÚZEMÍM MINISTERSTVA OBRANY
Z HLEDISKA POČÍTOVÁNÍ VYJEMOVANÝCH DRUHŮ STAVEB
CELÉ SPRÁVNÍ ÚZEMÍ OBCE JE SITUOVÁNO V ZÁJMŮVÝM
ÚZEMÍ ELEKTRONICKÉHO KOMUNIKAČNÍHO ZAŘÍZENÍ
MINISTERSTVA OBRANY NA STANOVISTI ÚJEZD U UNIČOVA

PRÍLOHA Č. 4 K OPATRENÍ OBEČNÉ POVAHY Č. 1/2026		
 Ing. arch. Vladimír Dujka, Kamenná 3858, Zlín 760 01		
Poradová: Mestský úrad Štamberk, (Odosťavená)		Zak.č.: 09/2024
Odosť: Hnojice	Odosť: Olomouc	Arch.č.: 714
Alce:		Forma: 15 A4
ÚZEMNÍ PLÁN HNOJICE		Stupeň: ÚZEMNÍ PLÁN
		Udosť: 02/2026
		Makrolo: 15 000
		C.v.: B.2.1
Odosť:	KOORDINAČNÍ VÝKRES	