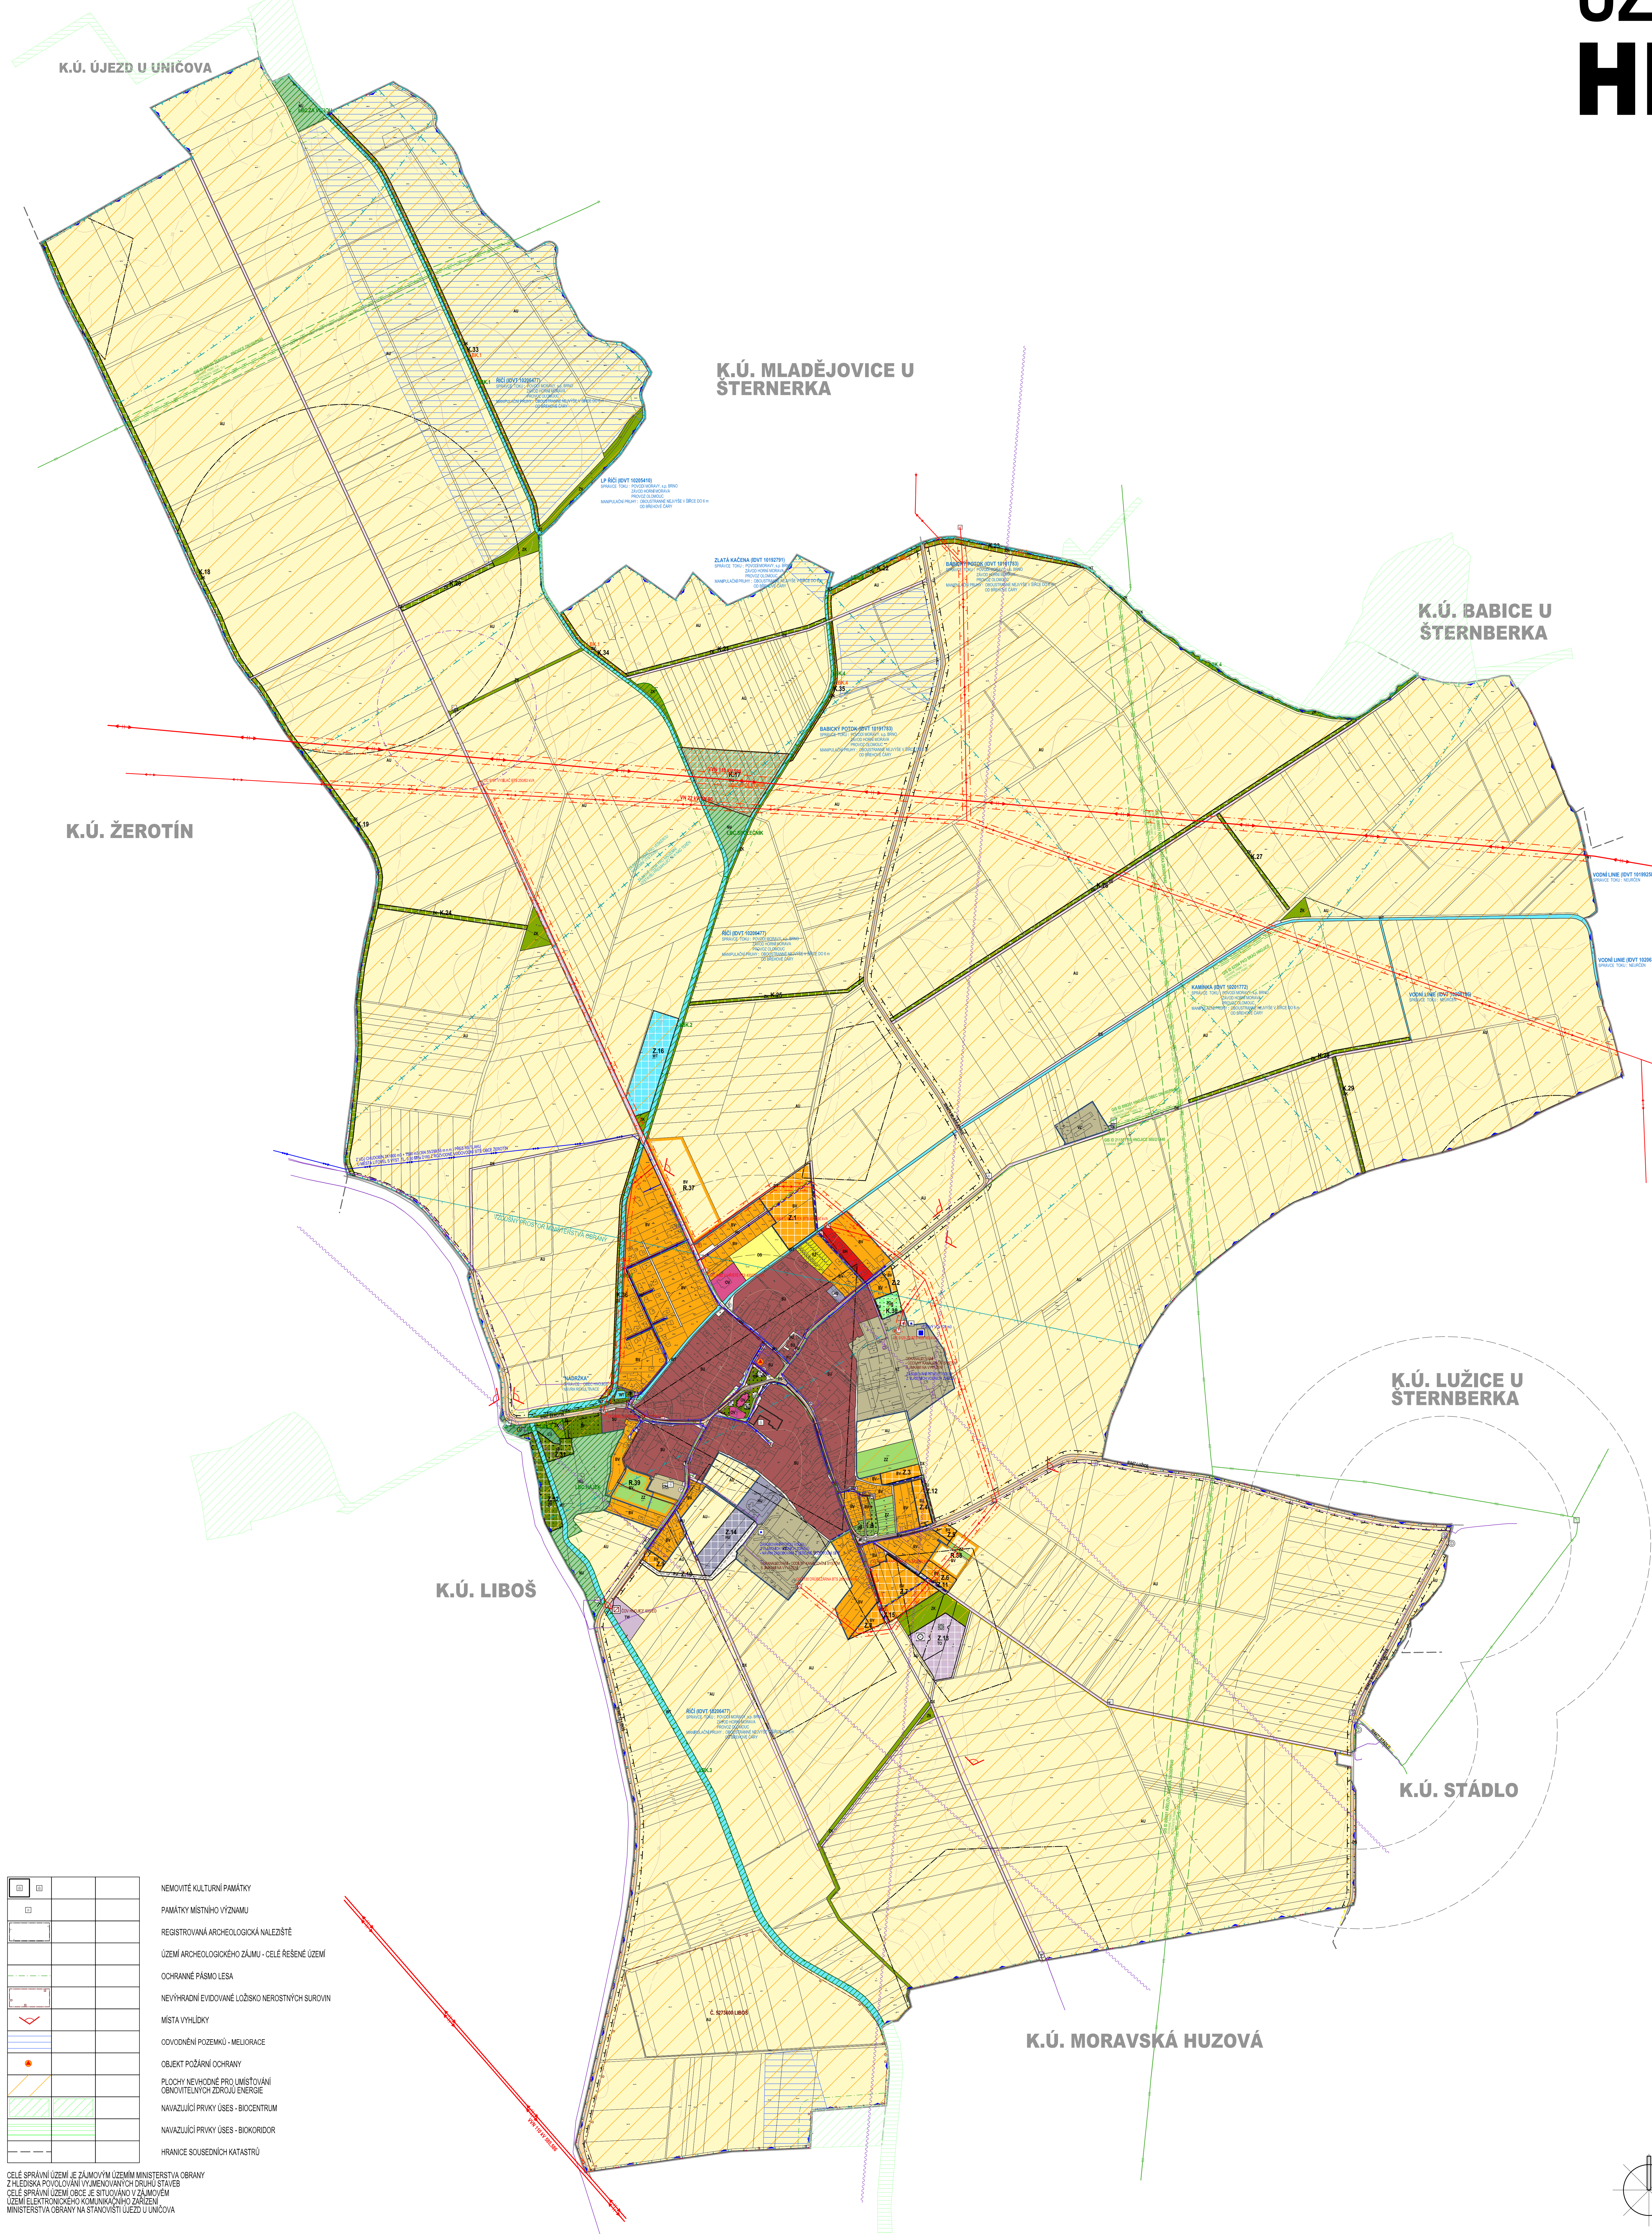


# ÚZEMNÍ PLÁN HNOJICE



 
 
|  |      |      |
|--|------|------|
|  |      |      |
|  |      |      |
|  | Z.1  |      |
|  | K.24 |      |
|  |      | R.37 |

 
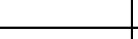
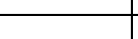
 
| PLOCHY S ROZDÍLNÝM ZPŮSOBEM VYUŽITÍ (RZV) |    |    |                                   |
|-------------------------------------------|----|----|-----------------------------------|
| BV                                        | BV | BV |                                   |
| BH                                        |    |    | BYDLENÍ VENKOVSKÉ                 |
| RZ                                        |    |    | BYDLENÍ HROMADNÉ                  |
| OV                                        |    |    | REKREACE V ZAHRADKÁŘSKÝCH OSADÁCH |
| OS                                        |    |    | OBČANSKÉ VYBAVENÍ VEŘEJNÉ         |
| OH                                        |    |    | OBČANSKÉ VYBAVENÍ SPORT           |
| PU                                        | PU |    | OBČANSKÉ VYBAVENÍ HRISTOVY        |
| ZP                                        | ZP |    | VEŘEJNÁ PROSTRÁNÍ V ŠROEBECNĚ     |
| ZZ                                        |    |    | ZELENÍ PARKOVÁ A PARKOVÉ UPRÁVENÁ |
|                                           | ZO |    | ZELENÍ ZAHRADNÍ A SADOVÁ          |
| ZS                                        |    |    | ZELENÍ OCHRANNA A IZOLÁČNÍ        |
| ZK                                        |    |    | ZELENÍ SÍDLNÍ OSTATNÍ             |
| SU                                        |    |    | ZELENÍ KRAJINNÁ                   |
| DS                                        |    |    | SMÍŠENÉ OBYTNÉ VŠEOBECNÉ          |
| DX                                        |    |    | DOPRAVA SILNÍČNÍ                  |
| TW                                        |    |    | DOPRAVA JINÁ                      |
| TE                                        |    |    | VOVNÍ HOSPODÁŘSTVÍ                |
| TS                                        |    |    | ENERGETIKA                        |
|                                           | TO |    | ELEKTRONICKÉ KOMUNIKACE           |
| VZ                                        |    |    | NAKLÁDÁNÍ S ODPADY                |
| HU                                        | HU |    | VÝROBA ZEMĚDĚLSKÁ A LESNICKÁ      |
| WT                                        | WT |    | SMÍŠENÉ VÝROBNÍ VŠEOBECNÉ         |
| AU                                        |    |    | VOVNÍ A VOVNÍCH TOKŮ              |
| LU                                        |    |    | ZEMĚDĚLSKÉ VŠEOBECNÉ              |
| NU                                        | NU |    | LESNÍ VŠEOBECNÉ                   |
|                                           |    |    | PŘÍRODNÍ VŠEOBECNÉ                |

PRŮKRYVNÁ ZNAČENÍ  
ÚZEMNÍ SYSTÉM EKOLOGICKÉ STABILITY

| FUNKČNÍ | KVALITATIVNÍ |
|---------|--------------|
| LBC     | LBC          |
| LBK     | LBK          |

|  |                                                      |
|--|------------------------------------------------------|
|  | SILNICE II. A III. TŘÍDY                             |
|  | MÍSTNÍ KOMUNIKACE                                    |
|  | CYKLOTRASY                                           |
|  | CHODNÍKY, PŘESÍPPOJENÍ                               |
|  | PARKOVISTĚ                                           |
|  | ZASTÁVKY HROMADNÉ PŘEPRAVY OSOB                      |
|  | DODÁVKOVÉ VÝDELENÍ ZASTÁVKY HROMADNÉ DOPRAVY         |
|  | ODHRANOVÉ PÁSMO SILNICE II. A III. TŘÍDY             |
|  | ZÁKLADOVÉ ÚZEMÍ PRO NAQZEMNÍ VÝSTAVBU                |
|  | ZÁKLADOVÉ ÚZEMÍ MINISTERSTVA OBRANY                  |
|  | ODHRANOVÉ PÁSMO STARÝ ZASTÁVKOVÝ ÚSEK LETIŠTĚ PROVOZ |

|                                                                                       |  |                                                     |
|---------------------------------------------------------------------------------------|--|-----------------------------------------------------|
|  |  | ELEKTROČNÉ VEDENÍ VN 110 kV                         |
|  |  | ELEKTROČNÉ VEDENÍ VN 22 kV                          |
|  |  | ELEKTROČNÁ STANICE (TRAFOSTANICE)                   |
|  |  | OCHRANNÉ PÁSMO ELEKTROČNÉ VEDENÍ VN 110 kV VN 22 kV |
|  |  | VTL PLYNOVODOV                                      |
|  |  | STL PLYNOVODOV                                      |
|  |  | REGULAČNÍ STANICE PLYNU VTL/STL                     |
|  |  | OCHRANNÉ PÁSMO VTL PLYNOVODOV                       |
|  |  | BEZPEČNOSTNÍ PÁSMO VTL PLYNOVODOV                   |
|  |  | STANICE KATODOVÉ OCHRANY VTL PLYNOVODOV             |
|  |  | KATODOVÁ OCHRANA VTL PLYNOVODOV                     |
|  |  | OCHRANNÉ PÁSMO KATODOVÉ OCHRANY VTL PLYNOVODOV      |
|  |  | RR TRASA                                            |
|  |  | TELEKOMUNIKAČNÍ SÍT                                 |
|  |  | ZÁŘÍZENÍ NA TELEKOMUNIKAČNÍ SÍTÍ                    |
|  |  | OCHRANNÉ PÁSMO ZÁŘÍZENÍ NA TELEKOMUNIKAČNÍ SÍTÍ     |

|                                                                                       |                              |
|---------------------------------------------------------------------------------------|------------------------------|
|  | PŘÍVADEK VODOVODNÍ RAO       |
|  | ROZVODNÁ VODOVODNÍ SÍŤ       |
|  | VODOJEM                      |
|  | VODNÍ ZDROJ                  |
|  | CHOPAV - KVARTER ŘEKY MORAVY |
|  | JEDNOTNÁ KANALIZACE          |
|  | SPRÁŠKOVÁ KANALIZACE         |
|  | DEŠŤOVÁ KANALIZACE           |
|  | VÝTLAK OPAČNÝCH VOD          |
|  | ZATŘEBNĚNÝ VODNÍ TOK         |
|  | OSTŘINA OPAČNÝCH VOD         |
|  | ČERPACÍ STANICE OPAČNÝCH VOD |
|  | SBBRNÝ DŮVR                  |
|  | ÚZEMÍ EKOLOGICKÝCH RIZIK     |

|                                                                                     |  |  |                                                                    |
|-------------------------------------------------------------------------------------|--|--|--------------------------------------------------------------------|
|   |  |  | NEMOVITÉ KULTURNÍ PAMÁTKY                                          |
|  |  |  | PAMÁTKY MÍSTNÍHO VÝZNAMU                                           |
|   |  |  | REGISTROVANÁ ARCHEOLOGICKÁ NALEZĚŠTĚ                               |
|   |  |  | ÚZEMÍ ARCHEOLOGICKÉHO ZÁJMU - CÍLE ŘEŠENÉ ÚZEMÍ                    |
|   |  |  | OGRAZENÉ PÁSMO LESA                                                |
|   |  |  | NEVÝHRADNĚ EVIDOVANÉ LŮŽSKO NEROSTNÝCH SUROVIN                     |
|   |  |  | MÍSTA VÝLUHKY                                                      |
|   |  |  | ODVOZENÉ POZEMKY - MELIORACE                                       |
|   |  |  | OBJEKT POŽÁRNÍ OCHRANY                                             |
|   |  |  | POLOHY NEVÝHODNÉ PRO UMÍSTOVÁNÍ<br>OVLOVITELNÝCH ZDROJŮ ENERGETIKY |
|   |  |  | NAVLAZUJÍCÍ PRVKY ÚSES - BIOCESTRUM                                |
|   |  |  | NAVLAZUJÍCÍ PRVKY ÚSES - BIOKORDON                                 |
|   |  |  | HRANICE SOUSEDNÍCH KATASTRŮ                                        |

CELÉ SPRÁVNÍ ÚZEMÍ JE ZÁJMŮVÝM ÚZEMÍM MINISTERSTVA OBRANY  
Z HLEDISKA POVOLOVÁNÍ VYJEMOVANÝCH DRUHŮ STAVEB  
CELÉ SPRÁVNÍ ÚZEMÍ OBCE JE SITUOVÁNO V ZÁJMŮVÝM  
ÚZEMÍ ELEKTRONICKÉHO KOMUNIKAČNÍHO ZAŘÍZENÍ  
MINISTERSTVA OBRANY NA STANOVISTI ÚJEZD U UMČOVA

|                                                                |                    |                          |       |
|----------------------------------------------------------------|--------------------|--------------------------|-------|
| <b>DOKUMENTACE PRO PROJEDNÁNÍ ÚZEMNÍHO PLÁNU</b>               |                    |                          |       |
| <b>Ing. Jaroslav Vladimír Dujka, Kamenná 3858, Zlín 760 01</b> |                    |                          |       |
| Objedvavatel: Městský úřad Střembič, Obzor stavební            | Zakázka: 08/2023   |                          |       |
| Přizval: Ing. Hájek                                            | Dle: 74/2021       |                          |       |
| Adres:                                                         | Kraj: Olomoucký    | Formát:                  | 15 A4 |
| <b>ÚZEMNÍ PLÁN HNOJICE</b>                                     |                    | Stupeň: CDK, PRO SJ + UP |       |
|                                                                |                    | Datum: 11/2024           |       |
|                                                                |                    | Měřítko: 1:5 000         |       |
| Obsah:                                                         | KOORDINAČNÍ VÝKRES | <b>B.2.1</b>             |       |