


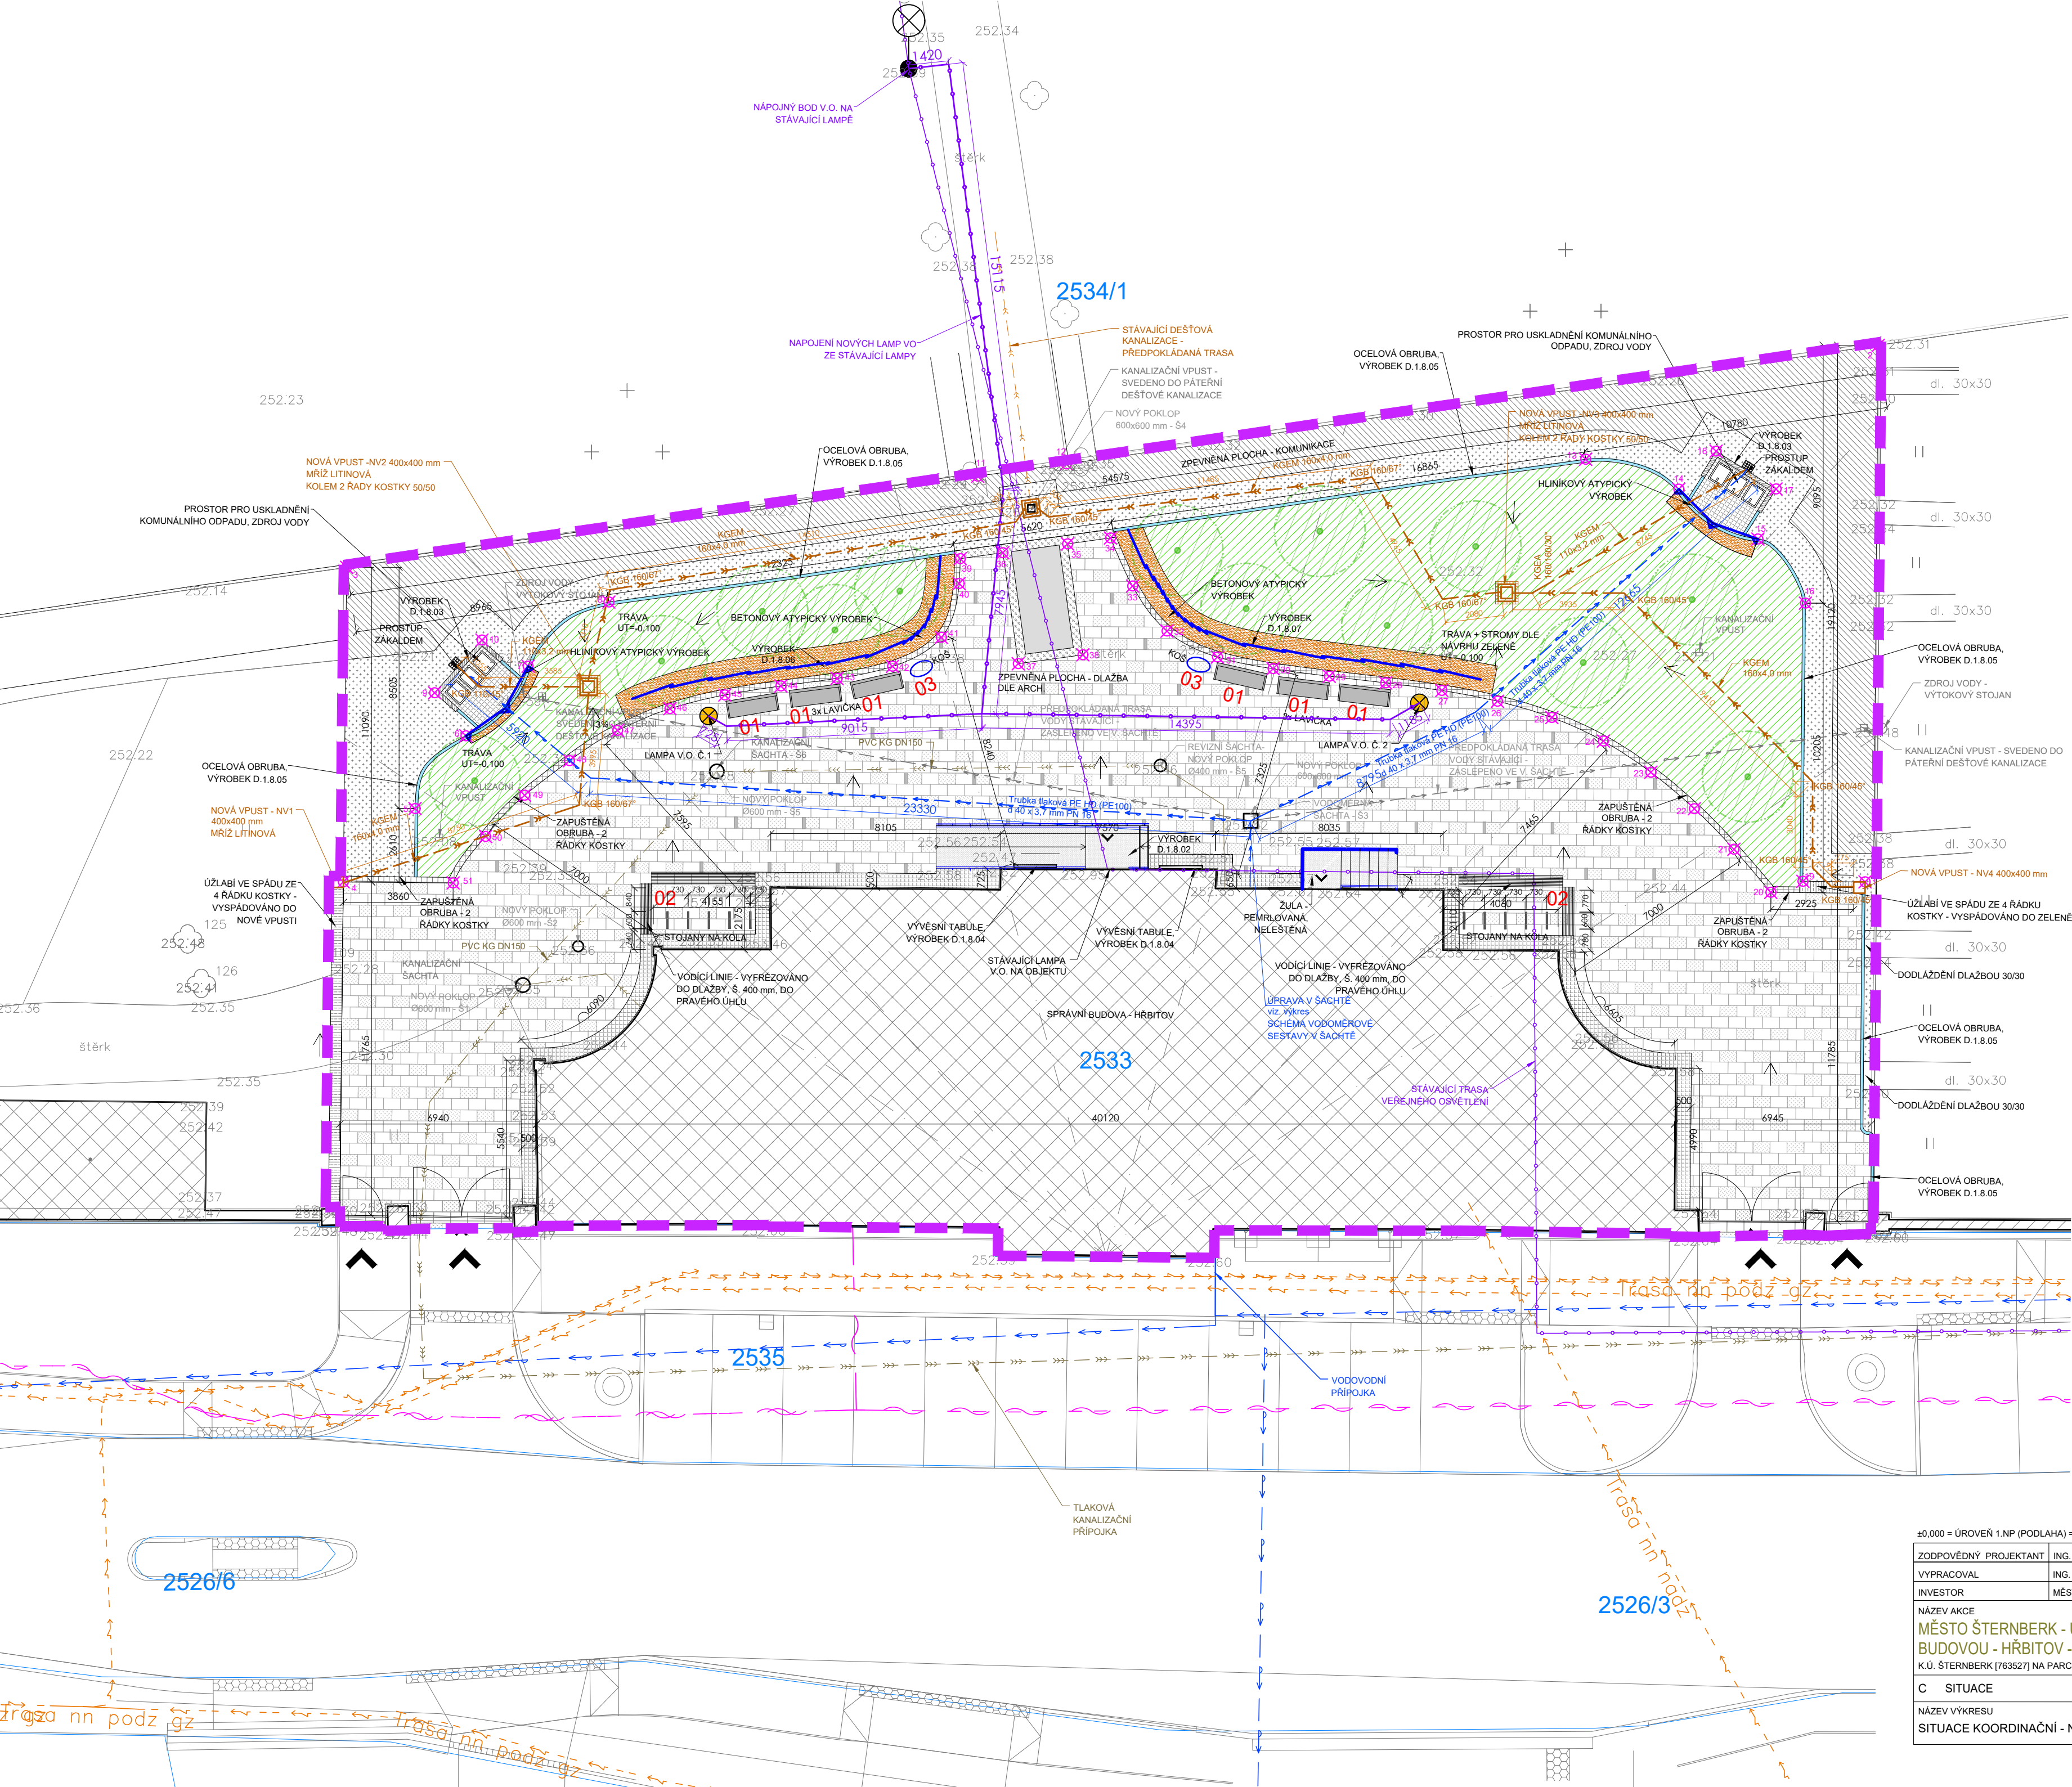

LEGENDA VÝTYČOVACÍCH BODŮ V SOUŘADNICOVÉM SYSTÉMU S-JTSK		
X	Y	
1	543939.7822	1107129.0611
2	543939.3092	1107110.1382
3	543993.3169	1107117.9723
4	543993.4362	1107128.0614
5	543990.9082	1107126.4767
6	543989.1163	1107123.9141
7	543986.9208	1107121.4549
8	543984.0750	1107119.1958
9	543990.2165	1107122.3977
10	543989.5515	1107120.5329
11	543971.0667	1107114.7542
12	543967.9454	1107114.3229
13	543949.6277	1107114.1618
14	543946.3449	1107115.2123
15	543943.5562	1107116.9706
16	543941.8811	1107119.2355
17	543942.9165	1107115.2100
18	543945.0310	1107113.8763
19	543941.9713	1107129.0419
20	543943.1013	1107129.4297
21	543944.4044	1107127.9125
22	543945.8029	1107126.4827
23	543947.3333	1107125.1951
24	543949.0089	1107124.1002
25	543950.8247	1107123.2661
26	543952.7411	1107122.6940
27	543954.7046	1107122.3135
28	543956.0864	1107122.0441
29	543958.6727	1107121.8104
30	543960.6550	1107121.5451
31	543962.6123	1107121.1342
32	543964.3916	1107120.2209
33	543965.0606	1107118.6322
34	543966.3885	1107116.9344
35	543967.8079	1107117.1428
36	543970.1763	1107117.4575
37	543969.6259	1107121.3703
38	543967.3578	1107121.0557
39	543971.6807	1107117.6652
40	543971.7231	1107118.5416
41	543972.3524	1107120.4400
42	543974.0701	1107121.4644
43	543976.0250	1107121.8870
44	543978.0067	1107122.1570
45	543979.9819	1107122.4707
46	543981.9221	1107122.9563
47	543983.7682	1107123.7256
48	543985.4633	1107124.7871
49	543987.0450	1107126.0111
50	543988.4221	1107127.4615
51	543989.5645	1107129.1031

- LEGENDA
- HRANICE ŘEŠENÉHO ÚZEMÍ
 - STÁVAJÍCÍ SPRÁVNÍ BUDOVA - HRBITOV ŠTERNBERK
 - BUDOVY DLE KN
 - ZPEVNĚNÁ PLOCHA - DLAŽBA, DLE NÁVRHU ARCHITEKTA
 - KAMENNÁ KOSTKA 50/50 - ŠTÍPANÁ
 - LIPOVSKÝ MRAMOR - TMAVÉ ŠEDÝ
 - ZPEVNĚNÁ PLOCHA - ŠTĚRK - STÁVAJÍCÍ
 - ZPEVNĚNÁ PLOCHA - ŠTĚRK - DTTO STÁVAJÍCÍ - DOROVNÁNÍ TERÉNU
 - TRÁVNÍK - DLE NÁVRHU ZAHRADNÍCH ARCH.
 - OBSP Z KAMENNÝCH VALOUNŮ
 - ŽULOVÝ OBRUBNÍK 300x200x1000-2000 mm
 - OBRUBNÍK TVOŘENÝ ZE DVOU ŘAD KAMENNÉ KOSTKY O ROZMĚRU 100x100 mm
 - ODTOKOVÝ ŽLAB TVOŘENÝ ZE 4 ŘAD KAMENNÉ KOSTKY
 - OCEROVÁ OBRUBA
 - KOVOVÉ ATYPICKÉ VÝROBKY - LASEROVÁ PERFORACE - DLE ARCH.
 - LAVICE
 - ODPADKOVÝ KOŠ
 - STOJAN NA KOLA
 - LAMPA VEŘEJNÉHO OSVĚTLENÍ
 - STROMY, KEŘE - STÁVAJÍCÍ
 - HRANICE KATASTRU NEMOVITOSTÍ
 - OKRASNÁ TRĚŠEN - DLE NÁVRHU ZAHRADNÍCH ARCH.

- LEGENDA SÍTÍ - STÁVAJÍCÍ
- PLYNOVOD
 - CETIN
 - ELEKTRO - NÍZKÉ NAPĚTÍ
 - VODOVOD
 - JEDNOTNÁ KANALIZACE
 - VEŘEJNÉ OSVĚTLENÍ - ZAKRESLENO ORIENTAČNĚ DLE PODKLADU OD INVESTORA
 - DEŠŤOVÁ KANALIZACE - ZAKRESLENO ORIENTAČNĚ
- LEGENDA SÍTÍ - NÁVRHOVÉ
- VODOVOD - NOVÉ AREÁLOVÉ ROZVODY
 - DEŠŤOVÁ KANALIZACE - NOVÉ AREÁLOVÉ ROZVODY
 - VEŘEJNÉ OSVĚTLENÍ - NOVÉ AREÁLOVÉ ROZVODY

±0,00 = ÚROVEŇ 1.NP (PODLAHA) = 253,45 m.n.m.			
ZODPOVĚDNÝ PROJEKTANT	ING. ARCH. BLANKA ZLAMALOVÁ, ING. LUKÁŠ ROUBAL	STUDIO ZLAMAL WWW.STUDIO-ZLAMAL.CZ	
VYPRACOVAL	ING. LUKÁŠ ROUBAL, ING. PETR DOLEŽAL		
INVESTOR	MĚSTO ŠTERNBERK, HORNÍ NÁMĚSTÍ 78/16, 78501 ŠTERNBERK	PARÉ	
NÁZEV AKCE			
MĚSTO ŠTERNBERK - ÚPRAVA PROSTORU PŘED SPRÁVNÍ BUDOVOU - HRBITOV - PROJEKTOVÁ DOKUMENTACE			
K.Ú. ŠTERNBERK [763527] NA PARCELE Č. 2533, 2534/1			
C	SITUACE	STUPĚŇ	DOKUMENTACE PRO STAVEBNÍ ŘÍZENÍ
NÁZEV VÝKRESU		DATUM	09/2019
SITUACE KOORDINAČNÍ - NÁVRHOVÁ		MĚŘÍTKO	Č.VÝKRESU
		1:150	C4