


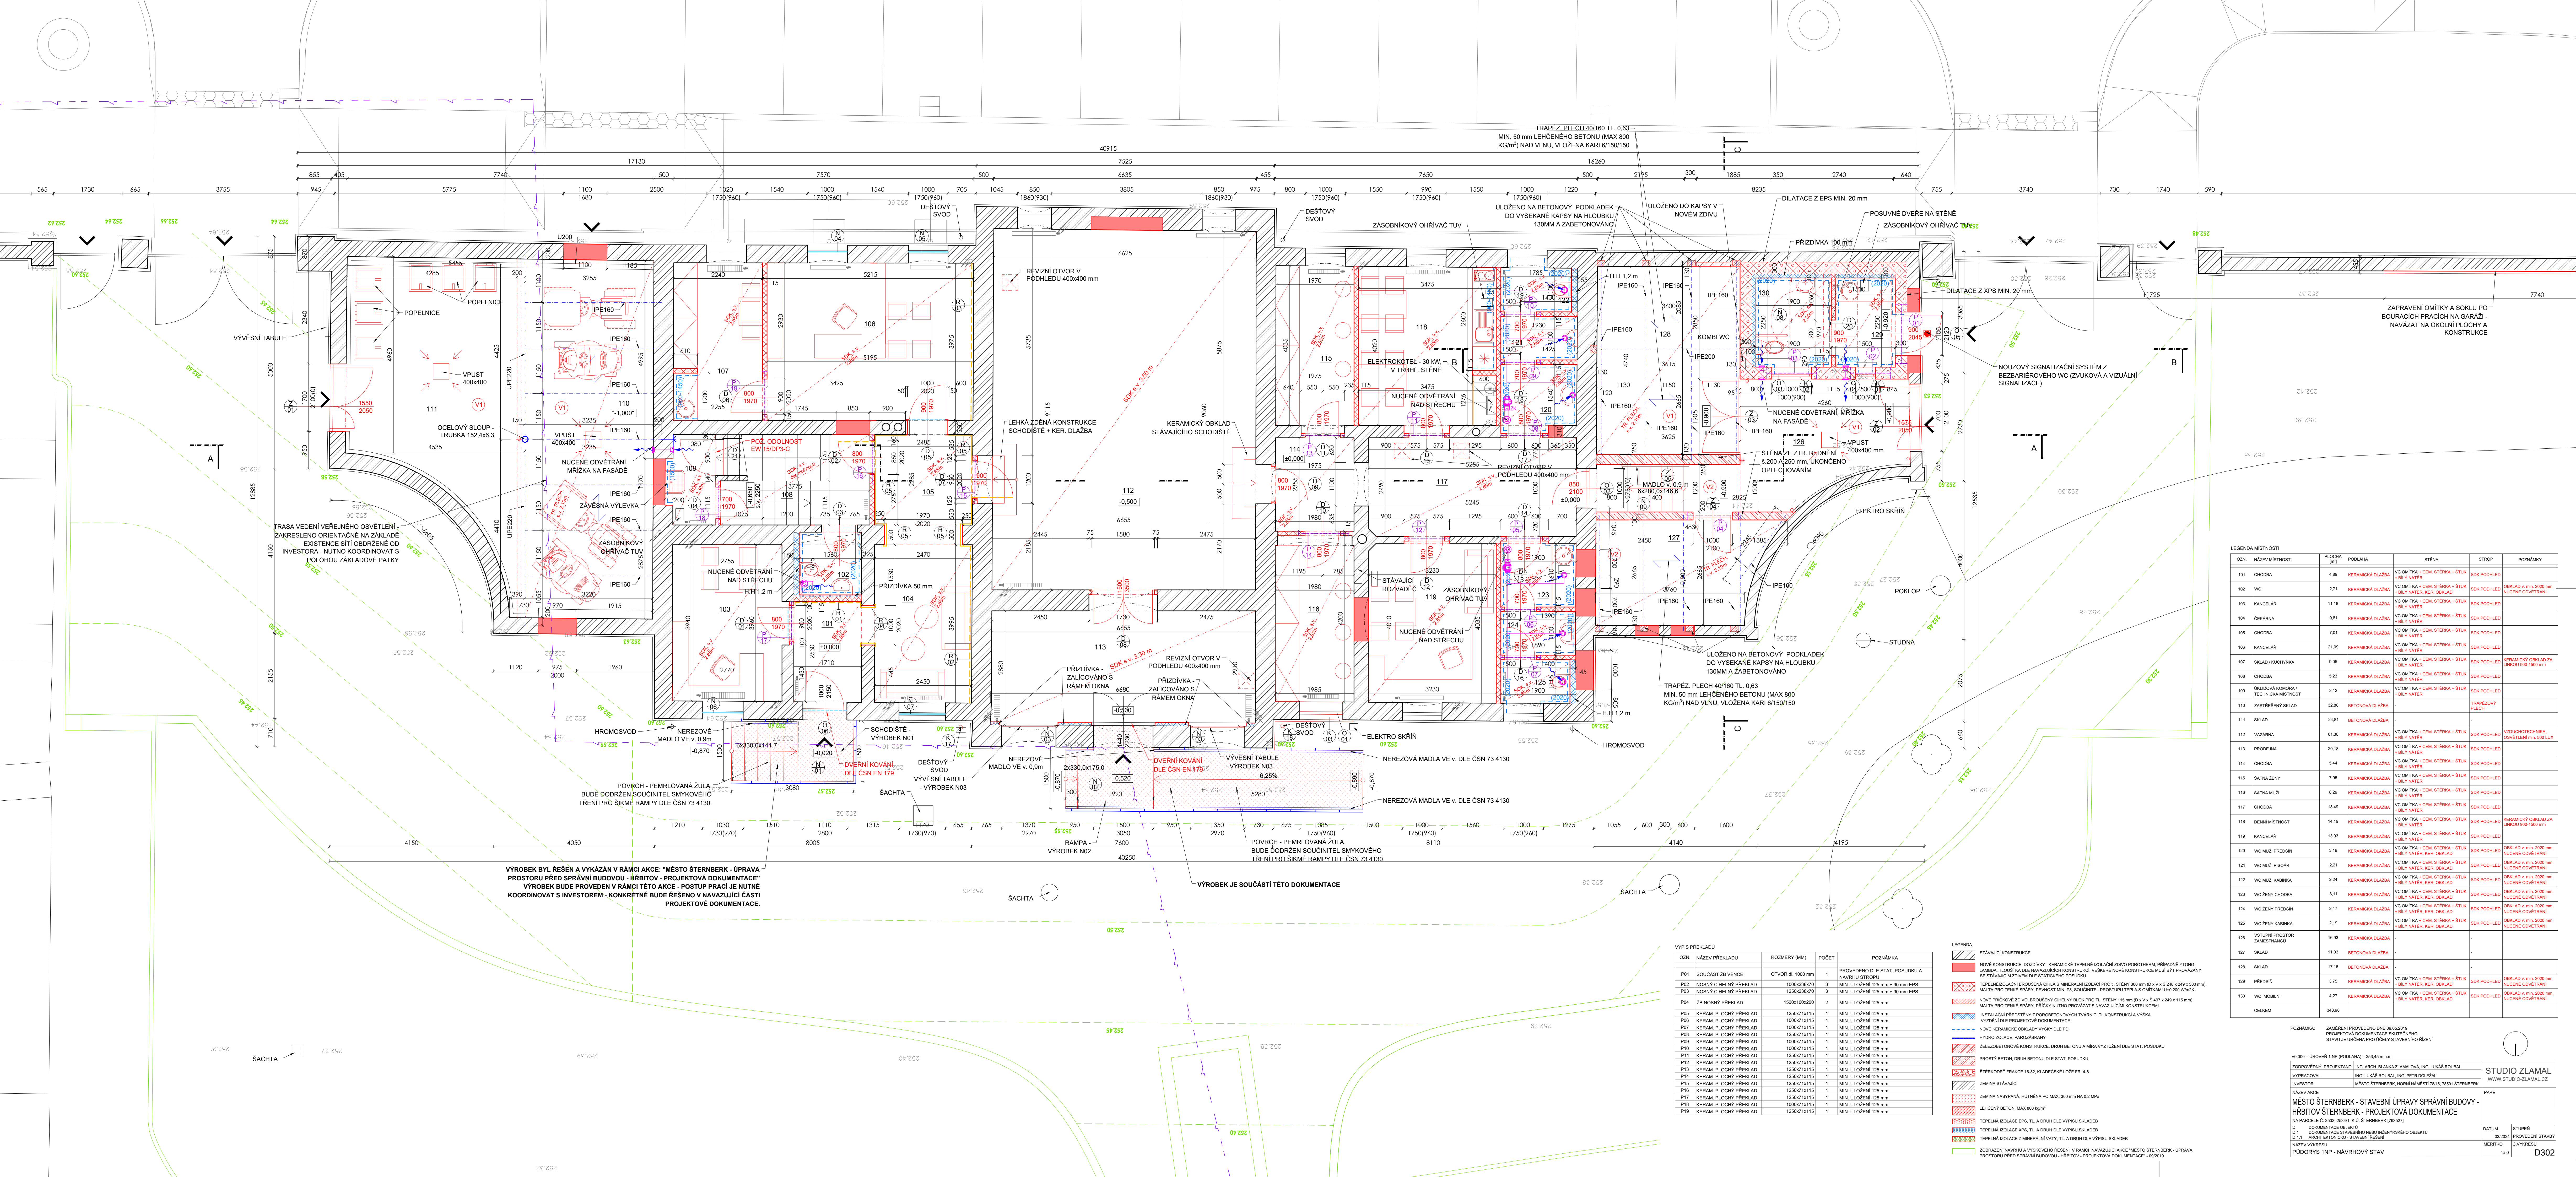

ČÍSLO	NÁZEV MÍSTNOSTI	PLOCHA (m²)	PODLAHA	STĚNA	STROP	POZNÁMKY
101	CHODBA	4,89	KERAMICKÁ DLAŽBA	VO OMÍTKA + CEM STĚNA + STUK + BILÝ NÁTER	SEK POCHLEB	OKLAD v hr. 2000 mm
102	WC	2,71	KERAMICKÁ DLAŽBA	VO OMÍTKA + CEM STĚNA + STUK + BILÝ NÁTER	SEK POCHLEB	OKLAD v hr. 2000 mm
103	KANCELÁŘ	11,16	KERAMICKÁ DLAŽBA	VO OMÍTKA + CEM STĚNA + STUK + BILÝ NÁTER	SEK POCHLEB	OKLAD v hr. 2000 mm
104	CEKARNA	9,81	KERAMICKÁ DLAŽBA	VO OMÍTKA + CEM STĚNA + STUK + BILÝ NÁTER	SEK POCHLEB	OKLAD v hr. 2000 mm
105	CHODBA	7,01	KERAMICKÁ DLAŽBA	VO OMÍTKA + CEM STĚNA + STUK + BILÝ NÁTER	SEK POCHLEB	OKLAD v hr. 2000 mm
106	KANCELÁŘ	21,09	KERAMICKÁ DLAŽBA	VO OMÍTKA + CEM STĚNA + STUK + BILÝ NÁTER	SEK POCHLEB	OKLAD v hr. 2000 mm
107	SKLAD KUCHYNSKÁ	9,05	KERAMICKÁ DLAŽBA	VO OMÍTKA + CEM STĚNA + STUK + BILÝ NÁTER	SEK POCHLEB	OKLAD v hr. 2000 mm
108	CHODBA	5,23	KERAMICKÁ DLAŽBA	VO OMÍTKA + CEM STĚNA + STUK + BILÝ NÁTER	SEK POCHLEB	OKLAD v hr. 2000 mm
109	UKLIDOVÁ KOMNATA	3,12	KERAMICKÁ DLAŽBA	VO OMÍTKA + CEM STĚNA + STUK + BILÝ NÁTER	SEK POCHLEB	OKLAD v hr. 2000 mm
110	ZASTŘEBENÝ SKLAD	32,88	BETONOVÁ DLAŽBA	-	TRAVEROVÝ PLECH	OKLAD v hr. 2000 mm
111	SKLAD	24,81	BETONOVÁ DLAŽBA	-	TRAVEROVÝ PLECH	OKLAD v hr. 2000 mm
112	VAZARNA	61,38	KERAMICKÁ DLAŽBA	VO OMÍTKA + CEM STĚNA + STUK + BILÝ NÁTER	SEK POCHLEB	OKLAD v hr. 2000 mm
113	PRODEJNA	26,18	KERAMICKÁ DLAŽBA	VO OMÍTKA + CEM STĚNA + STUK + BILÝ NÁTER	SEK POCHLEB	OKLAD v hr. 2000 mm
114	CHODBA	5,44	KERAMICKÁ DLAŽBA	VO OMÍTKA + CEM STĚNA + STUK + BILÝ NÁTER	SEK POCHLEB	OKLAD v hr. 2000 mm
115	SÁTKA ŽENY	7,35	KERAMICKÁ DLAŽBA	VO OMÍTKA + CEM STĚNA + STUK + BILÝ NÁTER	SEK POCHLEB	OKLAD v hr. 2000 mm
116	SÁTKA MUŽI	8,29	KERAMICKÁ DLAŽBA	VO OMÍTKA + CEM STĚNA + STUK + BILÝ NÁTER	SEK POCHLEB	OKLAD v hr. 2000 mm
117	CHODBA	13,49	KERAMICKÁ DLAŽBA	VO OMÍTKA + CEM STĚNA + STUK + BILÝ NÁTER	SEK POCHLEB	OKLAD v hr. 2000 mm
118	DENNÍ MÍSTNOST	14,19	KERAMICKÁ DLAŽBA	VO OMÍTKA + CEM STĚNA + STUK + BILÝ NÁTER	SEK POCHLEB	OKLAD v hr. 2000 mm
119	KANCELÁŘ	13,03	KERAMICKÁ DLAŽBA	VO OMÍTKA + CEM STĚNA + STUK + BILÝ NÁTER	SEK POCHLEB	OKLAD v hr. 2000 mm
120	WC MUŽI PŘEDSÍŇ	3,19	KERAMICKÁ DLAŽBA	VO OMÍTKA + CEM STĚNA + STUK + BILÝ NÁTER	SEK POCHLEB	OKLAD v hr. 2000 mm
121	WC MUŽI PŘEDSÍŇ	2,21	KERAMICKÁ DLAŽBA	VO OMÍTKA + CEM STĚNA + STUK + BILÝ NÁTER	SEK POCHLEB	OKLAD v hr. 2000 mm
122	WC MUŽI KABINKA	2,24	KERAMICKÁ DLAŽBA	VO OMÍTKA + CEM STĚNA + STUK + BILÝ NÁTER	SEK POCHLEB	OKLAD v hr. 2000 mm
123	WC ŽENY CHODBA	3,11	KERAMICKÁ DLAŽBA	VO OMÍTKA + CEM STĚNA + STUK + BILÝ NÁTER	SEK POCHLEB	OKLAD v hr. 2000 mm
124	WC ŽENY PŘEDSÍŇ	2,17	KERAMICKÁ DLAŽBA	VO OMÍTKA + CEM STĚNA + STUK + BILÝ NÁTER	SEK POCHLEB	OKLAD v hr. 2000 mm
125	WC ŽENY KABINKA	2,19	KERAMICKÁ DLAŽBA	VO OMÍTKA + CEM STĚNA + STUK + BILÝ NÁTER	SEK POCHLEB	OKLAD v hr. 2000 mm
126	VSTUPNÍ PROSTOR ZAMĚSTNANCŮ	16,93	KERAMICKÁ DLAŽBA	VO OMÍTKA + CEM STĚNA + STUK + BILÝ NÁTER	SEK POCHLEB	OKLAD v hr. 2000 mm
127	SKLAD	11,03	BETONOVÁ DLAŽBA	-	-	OKLAD v hr. 2000 mm
128	SKLAD	17,16	BETONOVÁ DLAŽBA	-	-	OKLAD v hr. 2000 mm
129	PŘEDSÍŇ	3,75	KERAMICKÁ DLAŽBA	VO OMÍTKA + CEM STĚNA + STUK + BILÝ NÁTER	SEK POCHLEB	OKLAD v hr. 2000 mm
130	WC MUŽI	4,27	KERAMICKÁ DLAŽBA	VO OMÍTKA + CEM STĚNA + STUK + BILÝ NÁTER	SEK POCHLEB	OKLAD v hr. 2000 mm
131	CELKEM	343,36	-	-	-	-

POZNÁMKA: ZAMĚŘENÍ PROVEDENO DNE 09.05.2019
PROJEKTOVÁ DOKUMENTACE SKUPINOVÉHO
STAVBY JE UVEDENA PRO ÚČELY STAVEBNÍHO ŘEŠENÍ

40.000 + CROVET 1 NP (PROJEKTAŘ) + 203,45 m.m.	STUDIO ZLAMAL
ZODPOVĚDNÝ PROJEKTANT	ING. ARCH. BLANKA ZLAMALOVÁ, ING. LUKÁŠ ROUBAL
VYPRACOVATEL	ING. LUKÁŠ ROUBAL, ING. PETR DOLEŽAL
INVESTOR	MĚSTO ŠTERNBERK, NÁM. MÍSTNOSTI 1918, 78001 ŠTERNBERK
NÁZEV AKCE	MĚSTO ŠTERNBERK - STAVEBNÍ ÚPRAVY SPRÁVNÍ BUDOVY - HRBITOV ŠTERNBERK - PROJEKTOVÁ DOKUMENTACE
NA PROJEKTU	2.000 ZNAČKA 10.000 (1:200)
D	DOKUMENTACE OBJEKTU
D.1.1	ARCHITEKTURNO-STAVEBNÍ ŘEŠENÍ
NÁZEV VÝKRESU	PLOCHOVÝ R. NP - NÁVRHOVÝ STAV
PROJEKTOVÝ R. NP - NÁVRHOVÝ STAV	DATUM
PROJEKTOVÝ R. NP - NÁVRHOVÝ STAV	STUPEŇ
PROJEKTOVÝ R. NP - NÁVRHOVÝ STAV	PROVEDENÍ STAVBY
PROJEKTOVÝ R. NP - NÁVRHOVÝ STAV	ČÍSLO
PROJEKTOVÝ R. NP - NÁVRHOVÝ STAV	D302