


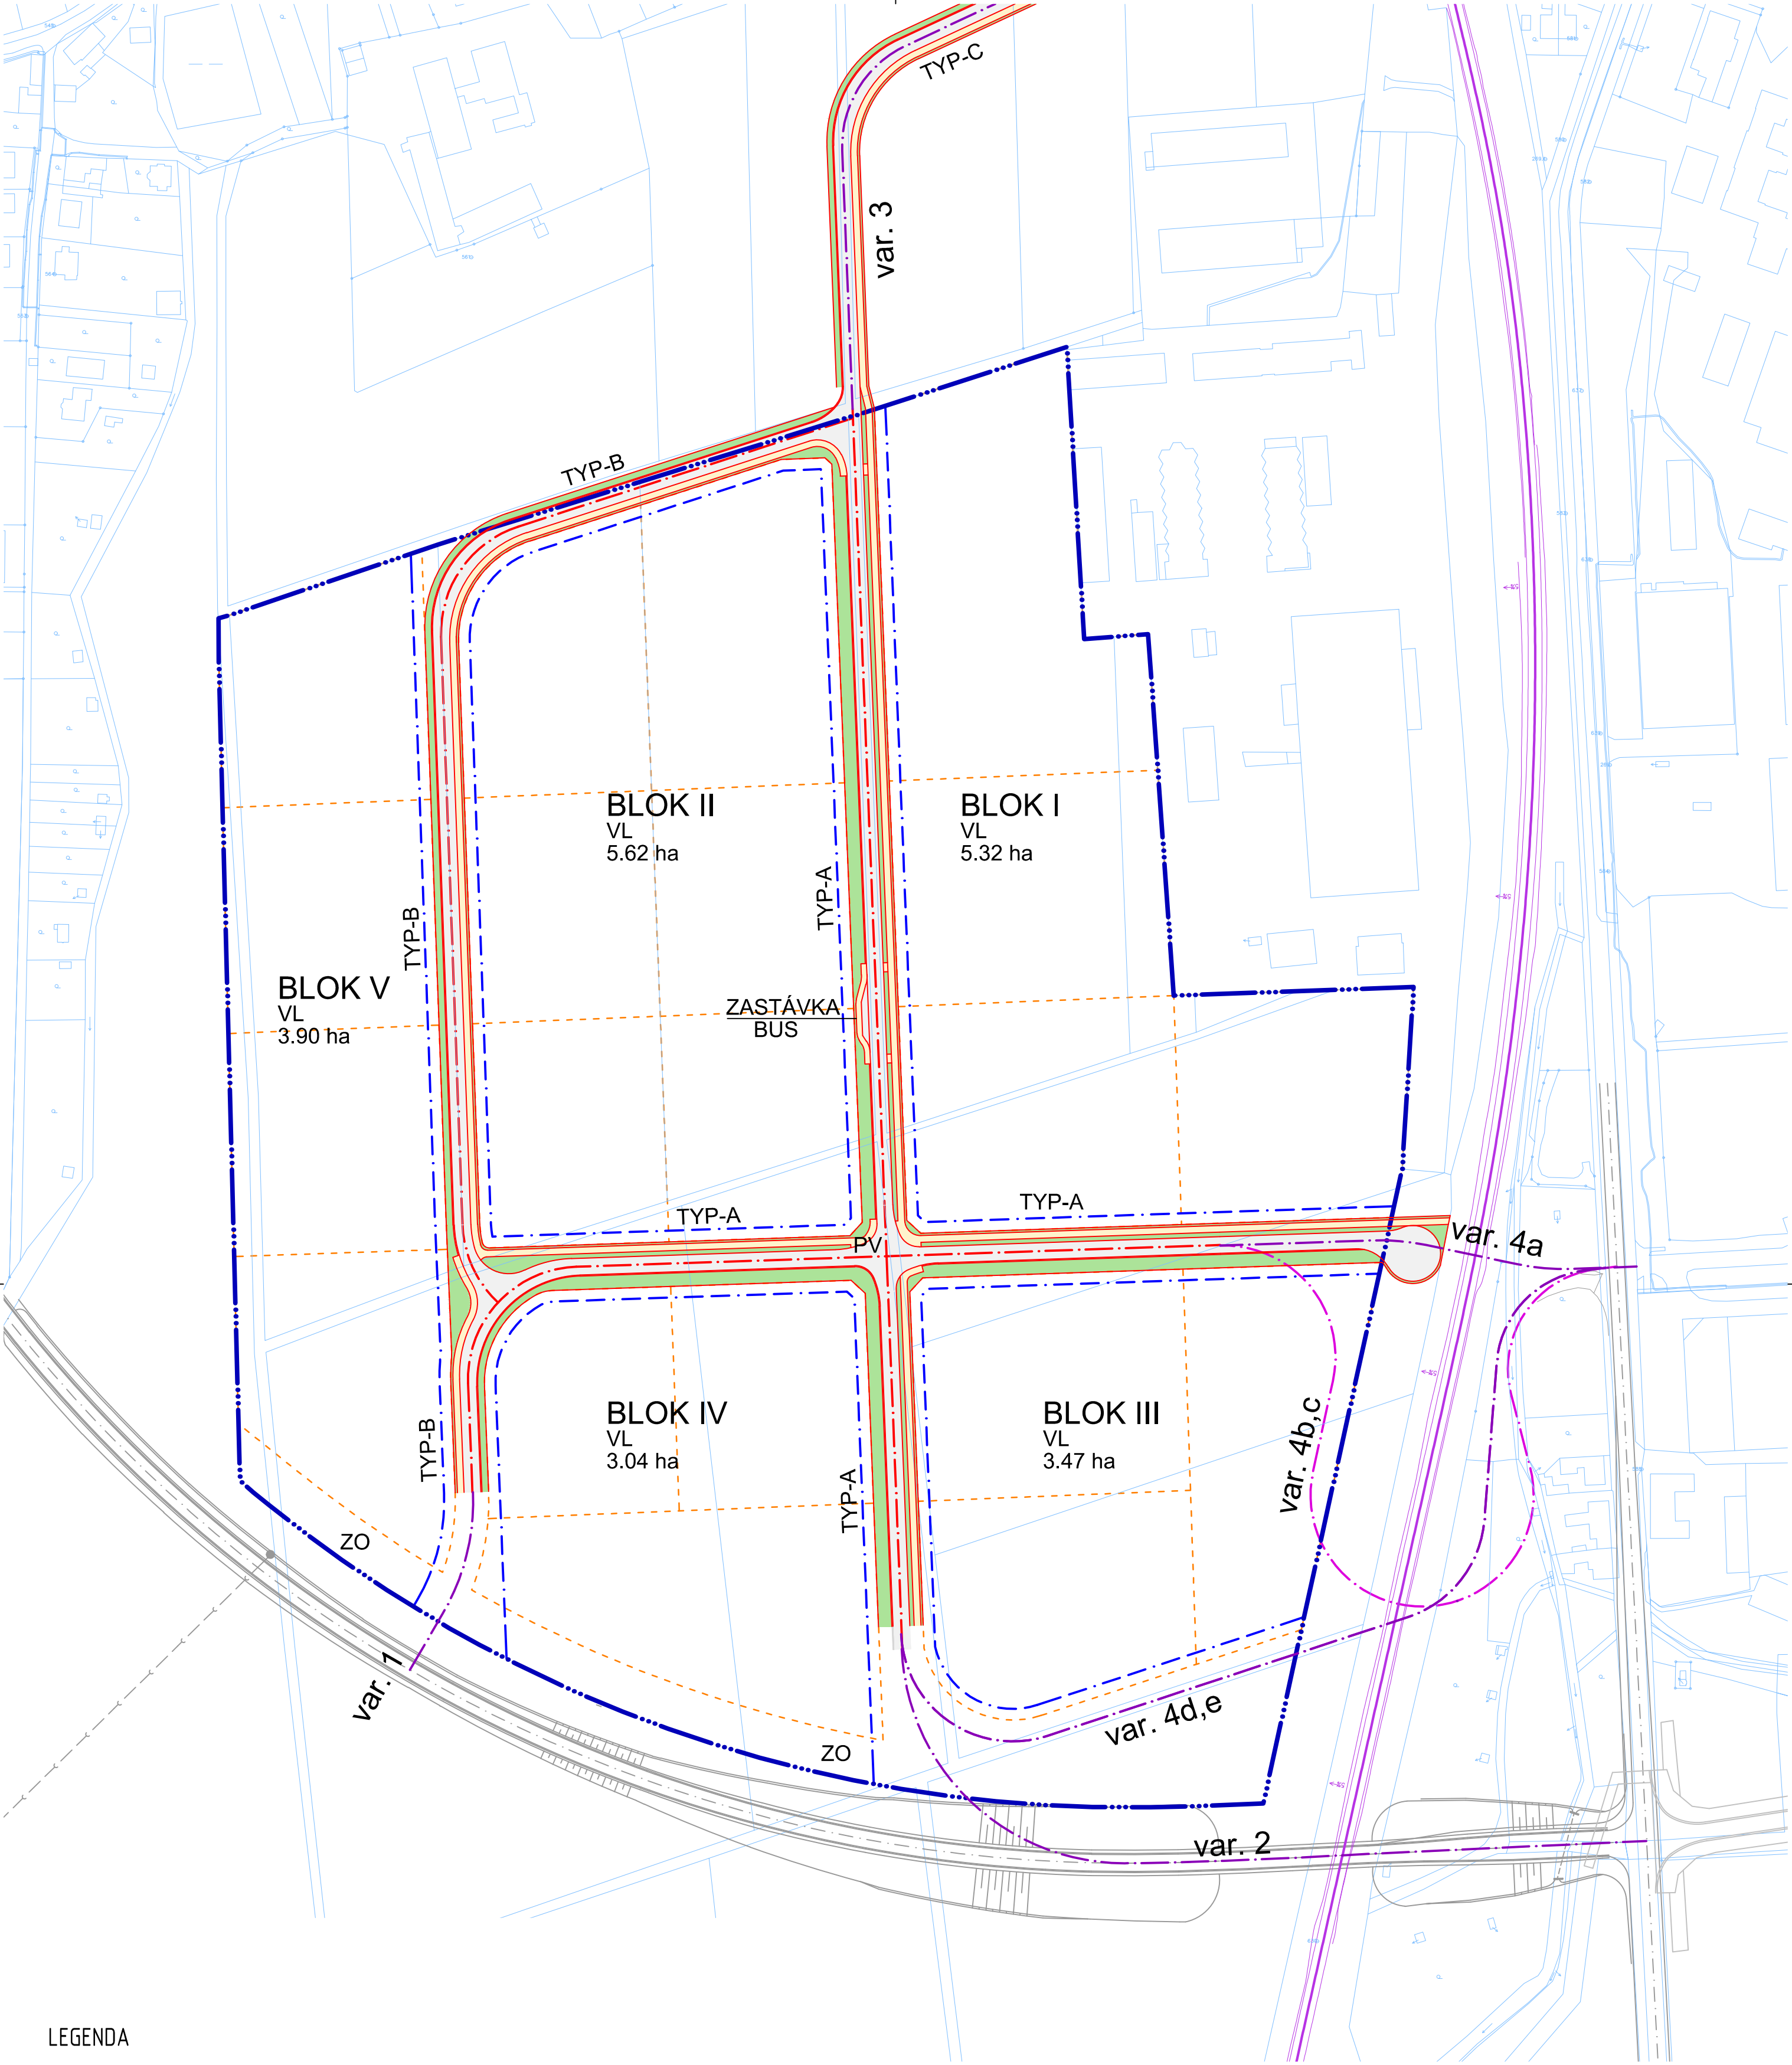

LEGENDA

- VNITŘNÍ DĚLENÍ ROZVOJOVÉ PLOCHY - PARCELACE

--- STAVEBNÍ ČÁRA - NEPŘEKROČITELNÁ

--- HRANICE ROZVOJOVÉ PLOCHY - ZÁJMOVÉHO ÚZEMÍ

--- OSY KOMUNIKACÍ HL. DORPAVNÍHO SKELETU

--- OSY KOMUNIKACÍ PROVĚŘOVANÝCH NAPOJENÍ
- VOZOVKA

CHODNÍKY

ZELENĚ
- TYP-A

 PROFIL KOMUNIKACE DLE VZOROVÝCH PŘÍČNÝCH ŘEZŮ
- BLOK

 SEGMENT ZASTAVITELNÉ PLOCHY

ZÁKLADNÍ VNITŘNÍ KOMUNIKAČNÍ SKELET ROZVOJOVÉ PLOCHY, KTERÝ BUDE ZACHOVÁN BEZ OHLEDU NA FINÁLNÍ REALIZOVANÉ NAPOJENÍ. PLOCHA ZELENÉ MŮŽE BÝT V OMEZENÉ MÍŘE VYUŽITA I PRO JINÝ ÚČEL, NAPŘ. PRO ZŘÍZENÍ PARKOVIŠTĚ PRO VOZIDLA. PRIMÁRNĚ VŠAK BUDE VYUŽITA JAKO PLOCHA ZELENÉ SE ZASAKOVÁNÍM DEŠŤOVÝCH VOD PŘES ZATRAVNĚNOU HUMUSOVOU VRSTVU.

EVROPSKÁ UNIE

Evropský fond pro regionální rozvoj

Integrovaný regionální operační program

MINISTERSTVO

PRO MÍSTNÍ

ROZVOJ ČR

|                                                                          |               |   |   |  |
|--------------------------------------------------------------------------|---------------|---|---|--|
| OBJEDNATEL: <b>MĚSTO ŠTERNBERK</b><br>Horní náměstí 16, 785 01 Šternberk |               |   | <br><b>Royal HaskoningDHV</b><br>Sokolovská 100/94 Praha 8, www.dhv.cz<br>tel. 236 080 555 email: dhvcr@dhv.com |  |
| STUPEŇ: Územní studie                                                    |               |   |   |  |
| HIP:                                                                     | ING. V. NOHÁL | ARCHIV. Č.   | CA1535   |  |
| STAVEB. ČÁST: <b>D</b> Doprava                                           |               | ZPRACOVATEL ČÁSTI:<br>HaskoningDHV Czech Republic, spol. s r.o.<br>Kancelář: Černopolská 39, Brno<br>tel. 545 425 230 email: dhvcr@rhdhv.com |   |  |
| ZODP. PROJEKTANT: ING. V. STARÝ                                          |               | FORMÁT: <b>A2</b> DATUM: <b>06/2018</b>   |   |  |
| VYPRACOVAL: ING. V. NOHÁL                                                |               |   |   |  |
| NÁZEV STAVBY: Územní studie Lhota JZ ve Šternberku                       |               | MĚŘÍTKO: <b>1:2000</b>   |   |  |
| VÝKRES: <b>VÝKRES DOPRAVNÍ INFRASTRUKTURY A VEŘEJNÝCH PROSTRANSTVÍ</b>   |               |   |   |  |
| Č. PARÉ:                                                                 |               | Č. VÝKRESU: <b>D01.01</b>   |   |  |