


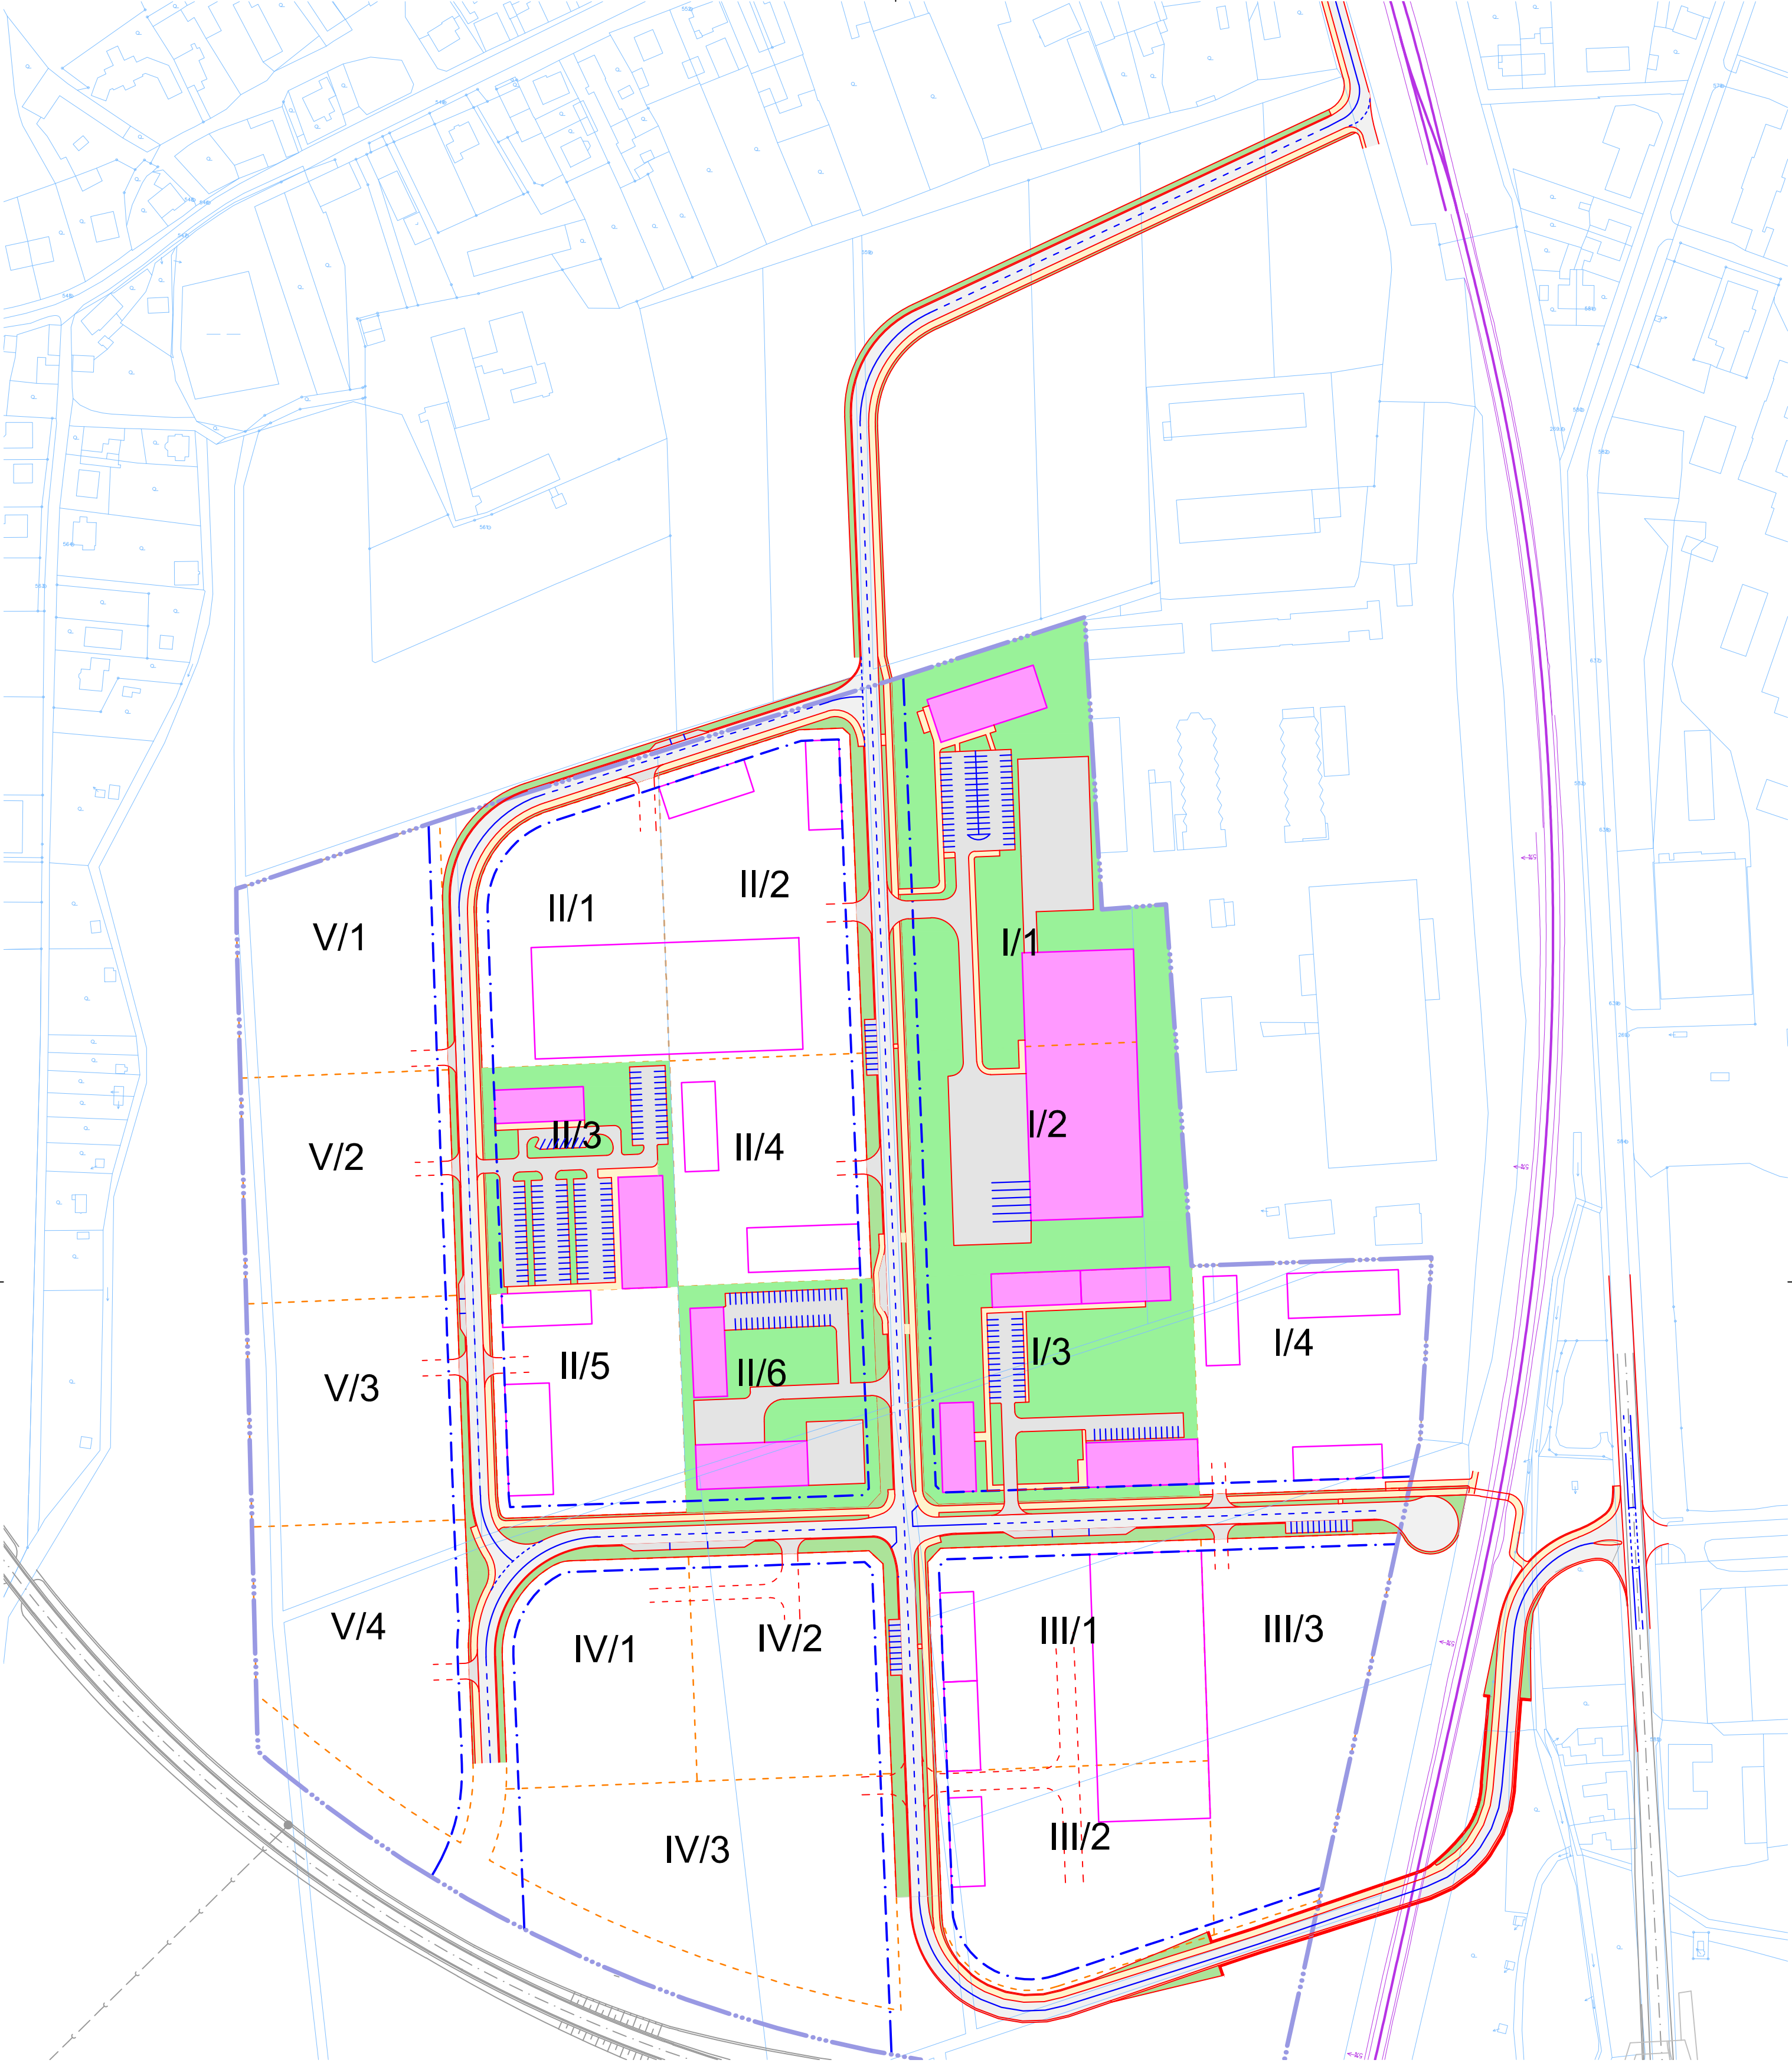

LEGENDA

- VNITŘNÍ DĚLENÍ ROZVOJOVÉ PLOCHY - PARCELACE

STAVEBNÍ ČÁRA - NEPŘEKROČITELNÁ

HRANICE ROZVOJOVÉ PLOCHY - ZÁJMOVÉHO ÚZEMÍ

VODOROVNÉ DOPRAVNÍ ZNAČENÍ
- VOZOVKA

CHODNÍKY

ZELEŇ

BUDOVY

USPOŘÁDÁNÍ JEDNOTLIVÝCH PARCEL NENÍ ZÁVAZNÉ, PŘEDSTAVUJE POUZE MOŽNÉ ŘEŠENÍ.
INVESTOR KAŽDÉ DÍLČÍ ČÁSTI SI ZAJISTÍ ODPOVÍDAJÍCÍ POČET PARKOVAČÍCH STÁNÍ NA VLASTNÍM POZEMKU, VEŘEJNÁ
PARKOVAČÍ STÁNÍ BUDDOU NAVRHOVÁNA V OMEZENÉM POČTU max. 5% PŘEDPOKLADANÉ DENNÍ INTENZITY.



EVROPSKÁ UNIE
Evropský fond pro regionální rozvoj
Integrovaný regionální operační program



MINISTERSTVO
PRO MÍSTNÍ
ROZVOJ ČR

OBJEDNATEL: MĚSTO ŠTERNBERK Horní náměstí 16, 785 01 Šternberk		 Royal HaskoningDHV Sokolovská 100/94 Praha 8, www.dhv.cz tel. 236 080 555 email: dhvcr@dhv.com
STUPEŇ: Územní studie		
HIP: ING. V. NOHÁL	ARCHIV. Č. CA1535	ZPRACOVATEL ČÁSTI: HaskoningDHV Czech Republic, spol. s r.o. Kancelář: Černopolní 39, Brno tel. 545 425 230 email: dhvcr@rhdhv.com
STAVEB. ČÁST: D Doprava		
ZODP. PROJEKTANT: ING. V. STARÝ	VYPRACOVAL: ING. V. NOHÁL	
NÁZEV STAVBY: Územní studie Lhota JZ ve Šternberku		
VÝKRES: SITUACE MOŽNÉHO ŘEŠENÍ DOPRAVY A VEŘEJNÝCH PROSTRANSTVÍ		FORMÁT: A2 DATUM: 06/2018
Č. PARÉ:		Č. VÝKRESU: D01.02