


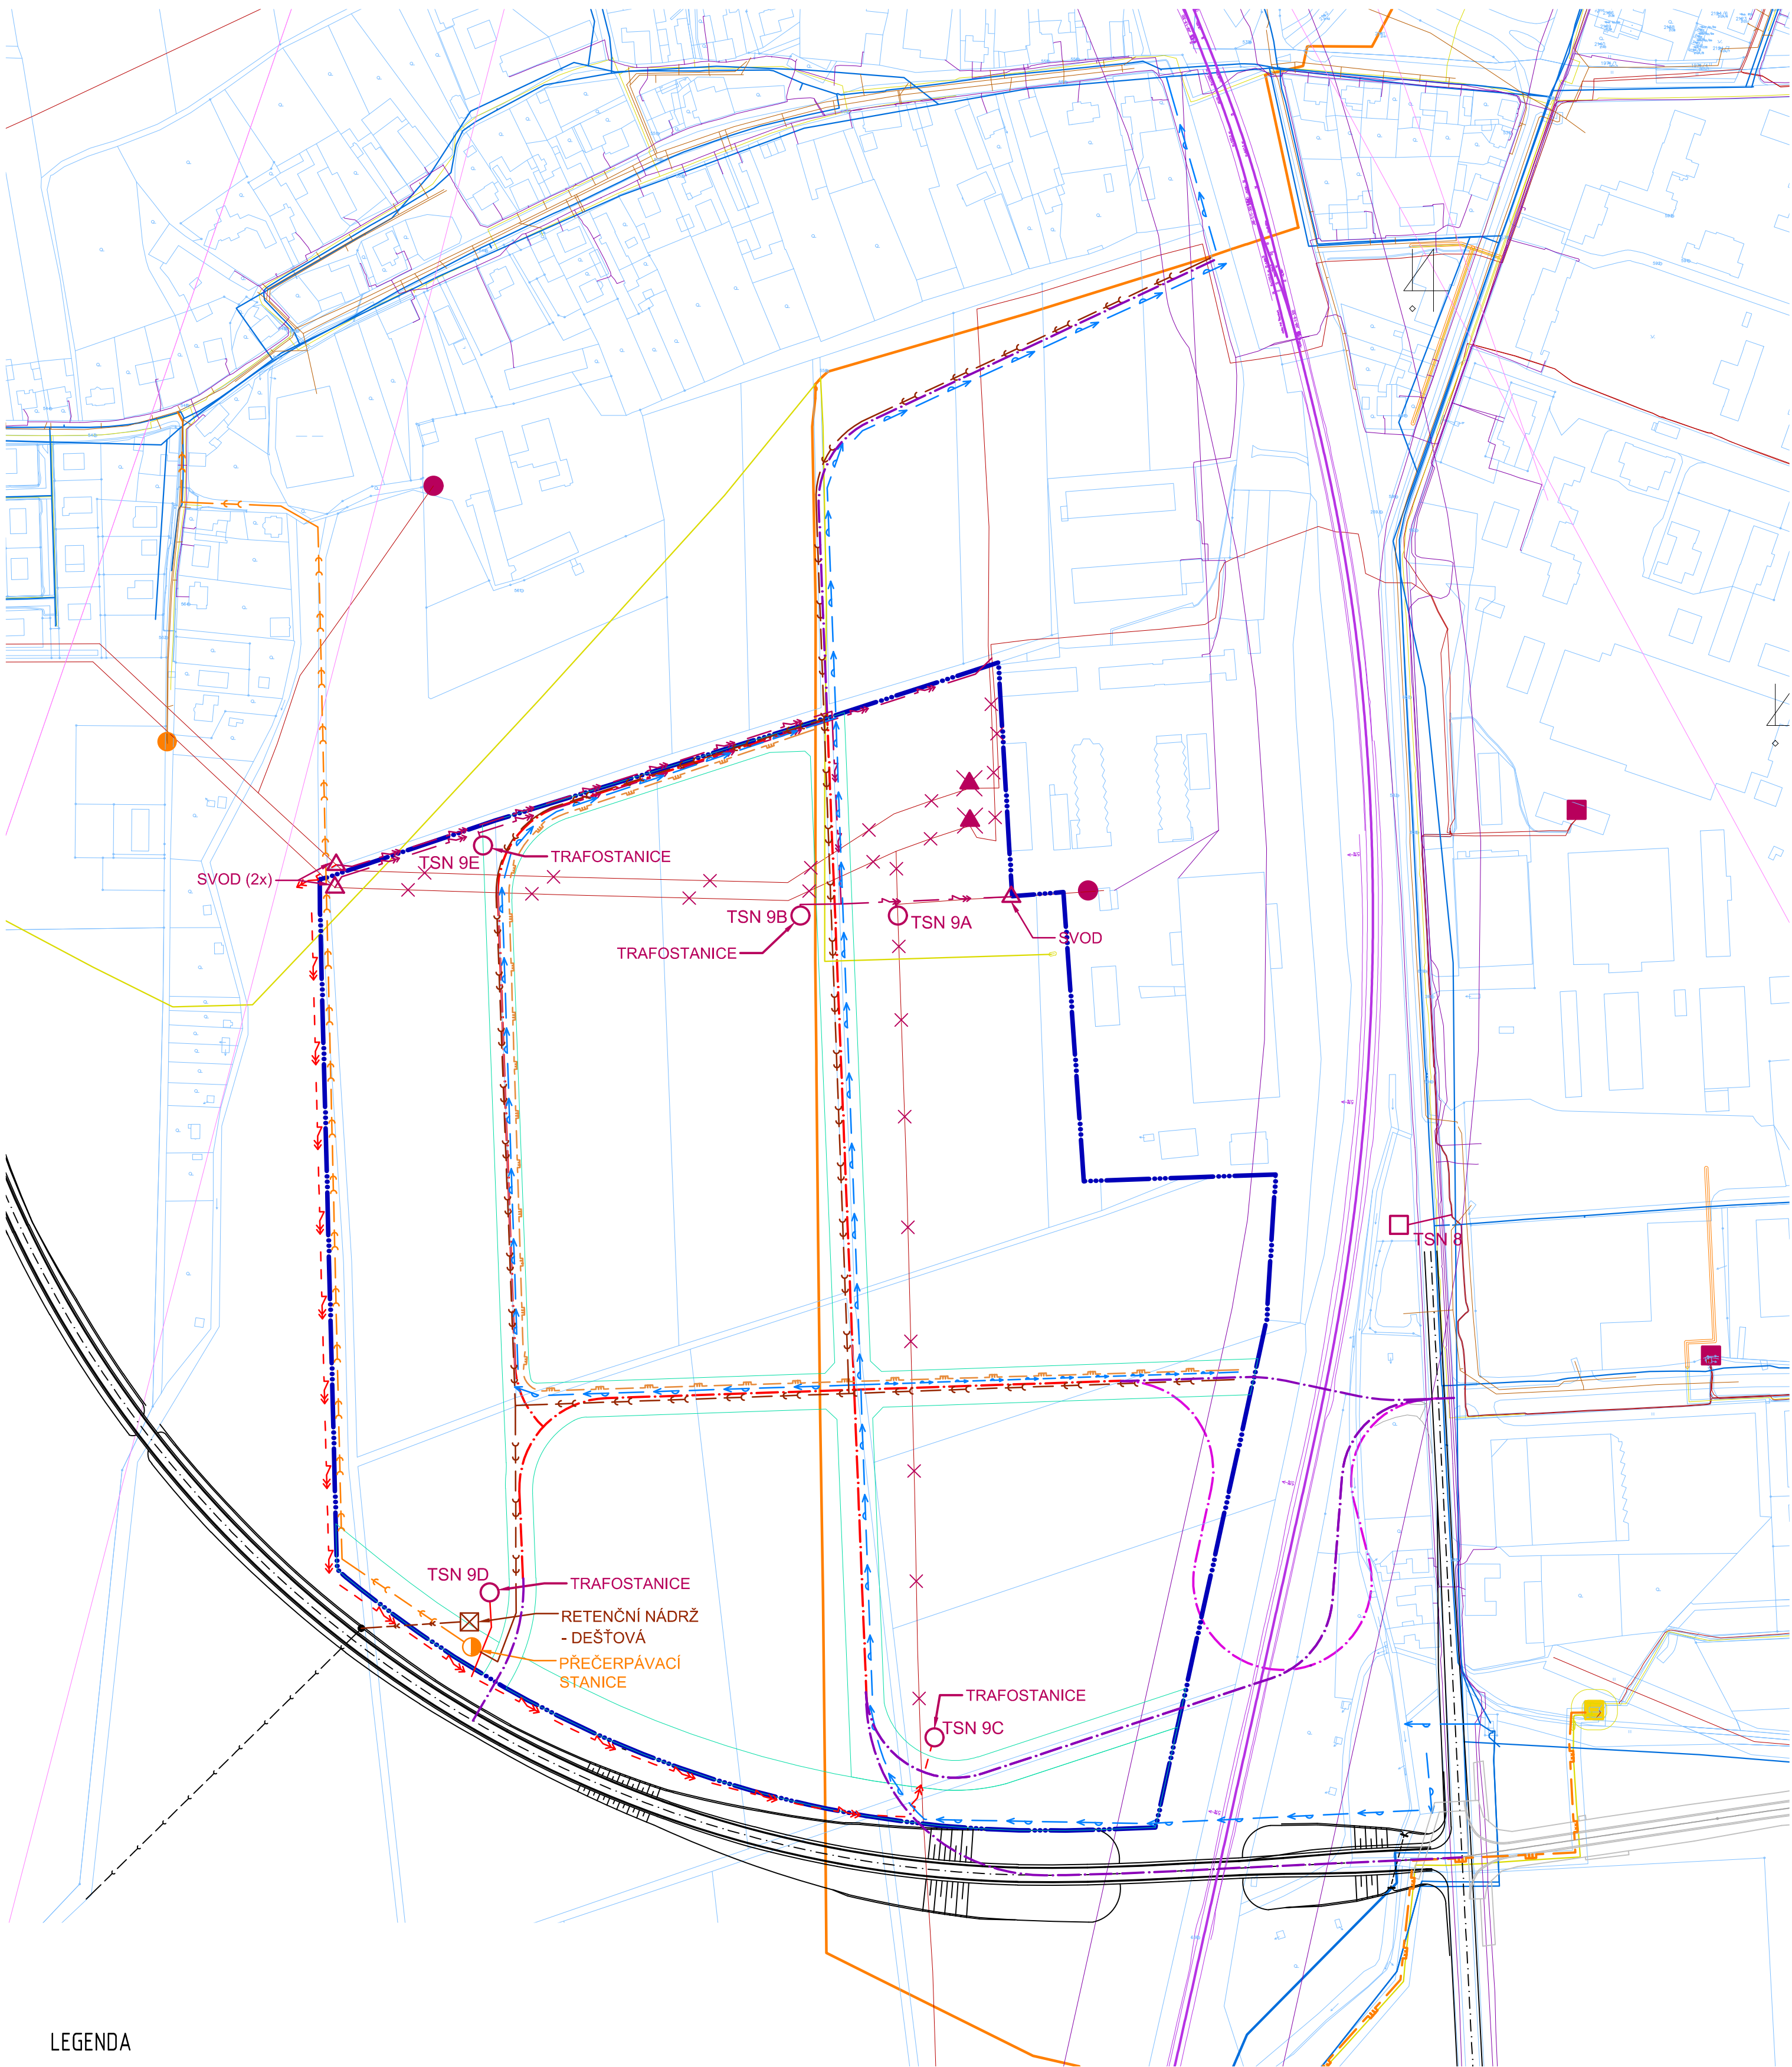

LEGENDA

- STÁVAJÍCÍ VEDENÍ PLYNU - VTL
- PŘETLAKOVÁNÍ VEDENÍ VTL -> STL
- VEDENÍ PLYNU - STL
- ZÁSOBOVÁNÍ PITNOU VODOU
- VEDENÍ VN - PODZEMNÍ
- VEDENÍ VN - NADZEMNÍ
- KANALIZACE SPLAŠKOVÁ - GRAVITAČNÍ
- KANALIZACE SPLAŠKOVÁ - VÝTLAK
- KANALIZACE DEŠŤOVÁ
- RUŠENÍ SÍTĚ
- HRANICE ROZVOJOVÉ PLOCHY - ZÁJMOVÉHO ÚZEMÍ
- OSY KOMUNIKACÍ HL. DORPAVNÍHO SKELETU
- OSY KOMUNIKACÍ PROVĚŘOVANÝCH NÁPOJENÍ



EVROPSKÁ UNIE
Evropský fond pro regionální rozvoj
Integrovaný regionální operační program



MINISTERSTVO
PRO MÍSTNÍ
ROZVOJ ČR

OBJEDNATEL: MĚSTO ŠTERNBERK Horní náměstí 16, 785 01 Šternberk		 Royal HaskoningDHV Sokolovská 100/94 Praha 8, www.dhv.cz tel. 236 080 555 email: dhvcr@dhv.com	
STUPEŇ: Územní studie		ZPRACOVATEL ČÁSTI: HaskoningDHV Czech Republic, spol. s r.o. Kancelář: Černopolní 39, Brno tel. 545 425 230 email: dhvcr@rhdhv.com	
HIP: ING. V. NOHÁL	ARCHIV. Č. CA1535	FORMÁT: A2 DATUM: 06/2018	
STAVEB. ČÁST: TI Technická infrastruktura		MĚŘÍTKO: 1:2500	
ZODP. PROJEKTANT: ING. ARCH. MGR. M. BOHÁČOVÁ		Č. PARE: Č. VÝKRESU: T101	
VYPRACOVAL: ING. J. CIHLÁŘ, ING. V. NOHÁL			
NÁZEV STAVBY: Územní studie Lhota JZ ve Šternberku			
VÝKRES: VÝKRES TECHNICKÉ INFRASTRUKTURY			