


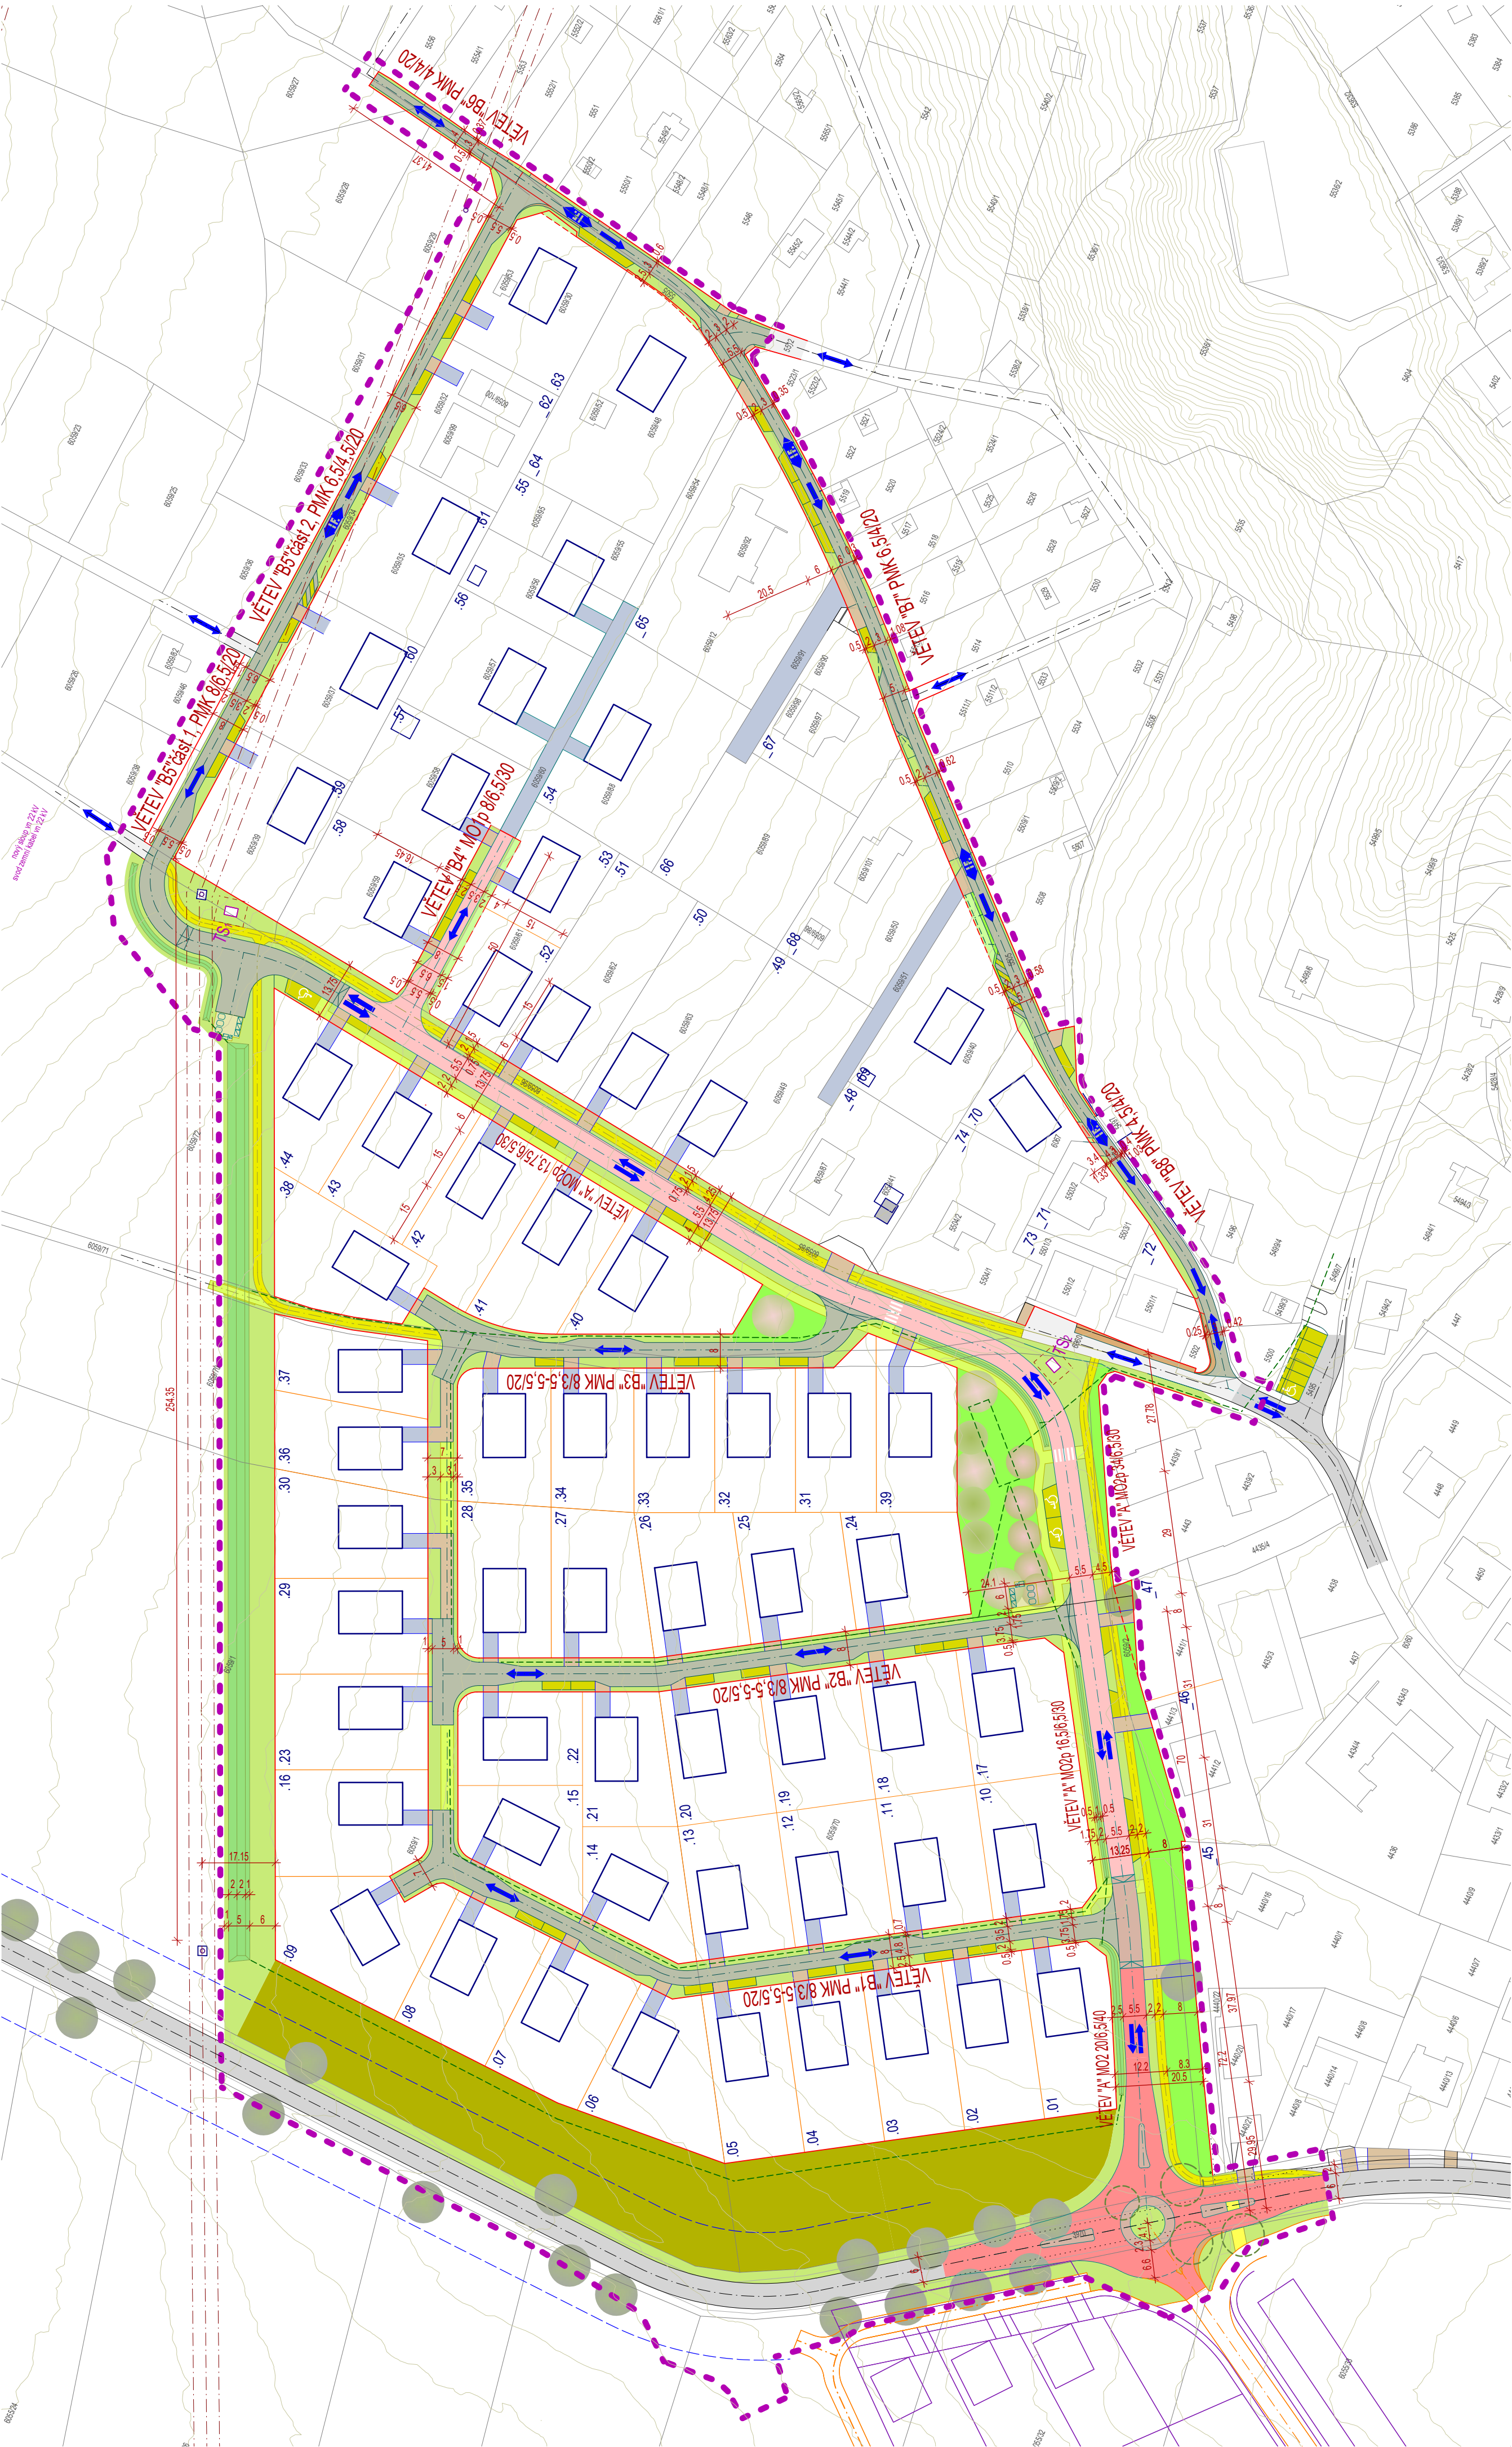

VYTYČOVACÍ BODY

	y	x
V1	542 527 740	1 105 705 420
V2	542 556 740	1 105 583 800
V3	542 344 570	1 105 356 210
V4	542 174 102	1 105 415 850
V5	542 271 000	1 105 526 210
V6	542 522 625	1 105 678 434
V7	542 544 196	1 105 695 988
V8	542 480 316	1 105 662 659
V9	542 419 311	1 105 624 578
V10	542 370 515	1 105 584 479
V11	542 373 286	1 105 544 397
V12	542 373 824	1 105 533 033
V13	542 359 633	1 105 421 497
V14	542 357 865	1 105 406 026
V15	542 307 024	1 105 425 404
V16	542 537 242	1 105 571 316
V17	542 534 165	1 105 510 120
V18	542 543 870	1 105 503 094
V19	542 522 890	1 105 505 863
V20	542 473 082	1 105 536 184
V21	542 483 872	1 105 492 032
V22	542 504 629	1 105 496 926
V23	542 481 803	1 105 486 729
V24	542 386 115	1 105 545 028
V25	542 419 039	1 105 472 445
V26	542 417 862	1 105 464 008
V27	542 416 446	1 105 452 070
V28	542 430 410	1 105 463 794
V29	542 522 471	1 105 506 013
V30	542 504 221	1 105 497 839
V31	542 481 384	1 105 487 659
V32	542 463 070	1 105 478 478
V33	542 443 439	1 105 470 709
V34	542 430 421	1 105 464 865
V35	542 355 661	1 105 390 273
V36	542 357 712	1 105 380 233
V37	542 372 342	1 105 383 223
V38	542 383 785	1 105 350 519
V39	542 184 045	1 105 157 189
V40	542 173 968	1 105 416 182
V41	542 179 250	1 105 424 176
V42	542 175 815	1 105 427 968
V43	542 174 473	1 105 445 026
V44	542 208 881	1 105 465 890
V45	542 240 866	1 105 497 609
V46	542 245 608	1 105 502 051
V47	542 299 193	1 105 559 534
V48	542 308 821	1 105 567 489
V49	542 336 558	1 105 616 780
V50	542 357 201	1 105 633 564

POZN. V III
VYTYČOVACÍ BODY BYLY STANOVENY
DLE MAPOVÉHO PODKLADU DIGITÁLNÍ
KATASTRÁLNÍ MAPY ŠTERNBERK
JEJICH REÁLNÉ UPRÁVY JE NUTNO
PROVĚRIT NAD MAPOVÝM PODKLADEM
GEODETICKÉHO ZÁMĚŘENÍ LOKALITY

LEGENDA

- HRANICE ŘEŠENÉHO ÚZEMÍ
- 6058 KATASTRÁLNÍ MAPA
- 320 VRSTEVNICE
- STRUKTURA VEŘEJNÝCH PROSTRASTVÍ
- VNITŘNÍ PARCELE
- VZOROVÁ PLOCHA PRO UMÍSTĚNÍ RD (ILUSTRACE)
- 25 ČÍSLO POZEMKU
- 12.02 KOTY ŘÍDICI
- NÁDOBY NA SEPAROVÁNÍ ODPADEK
- NAVAZUJÍCÍ KOMUNIKACE STÁVAJÍCÍ
- SILNICE II/445 - JESENICKÁ
- OCHRANNÉ PÁSMO SILNICE II.Ř.

- MÍSTNÍ OBLUŽNÁ KOMUNIKACE
- MÍSTNÍ KOMUNIKACE - ZÓNA 30
- OBYTNÁ ZÓNA 20
- ZPOMALOVACÍ PRAH - DLAŽEBNÉ PLOCHY
- SJEZD NA POZEMEK SOUŠEDNÍ NEMOVITOSTI
- VE VEŘEJNÉM PROSTRASTVÍ
- CHODNÍKY
- SPOLEČNÁ STEZKA PRO CHODCE A CYKLISTY
- ZÓNA 30 - PARKOVACÍ ZÁLUV
- OBYTNÁ ZÓNA - PARKOVACÍ STÁNÍ
- VÝHYBNA
- I. FÁZE, VÝHYBNA
- KONEČNÝ STAV - PARKOVACÍ ZÁLUV
- VJEZDY NA POZEMKY
- PRŮCHOD PRO CHODCE
- VEŘEJNÁ ULIČNÍ ZELEN
- VEŘEJNÉ PROSTRASTVÍ - PARKOVÁ ÚPRAVA
- VEŘEJNÉ PROSTRASTVÍ - OCHRANNA ZELEN
- ZASAKOVACÍ PŘÍKOP

- VĚTEV "A" OZNAČENÍ MÍSTNÍ KOMUNIKACE
- R18 = 30 m SMĚROVÉ OBLUKY MÍSTNÍCH KOMUNIKACÍ
- ORGANIZACE DOPRAVY - ČLOVĚK STAV
- ORGANIZACE DOPRAVY - I. FÁZE
- V1 VYTYČOVACÍ BODY STÁVAJÍCÍ KATASTR
- V42 VYTYČOVACÍ BODY NÁVRH STRUKTURA

OBJEDNATEL
Město Šternberk
Horní nám.16
785 01 Šternberk



ZHOTOVITEL:
Ing. Zbyněk Losenícký
Jilová 531/6
779 00 Olomouc

hlavní projektant:
Ing. arch. Pavel Grasse

ÚZEMNÍ STUDIE ŠTERNBERK
NAD SMETANOVOU ULICÍ
datum: 06/2021
měřítko: 1:1000

D DOPRAVA A VEŘEJNÁ PROSTRASTVÍ